


0 2 4 6 8 10 12 14 16 18 20 22 24 26 28 30 32 34 36 [m]

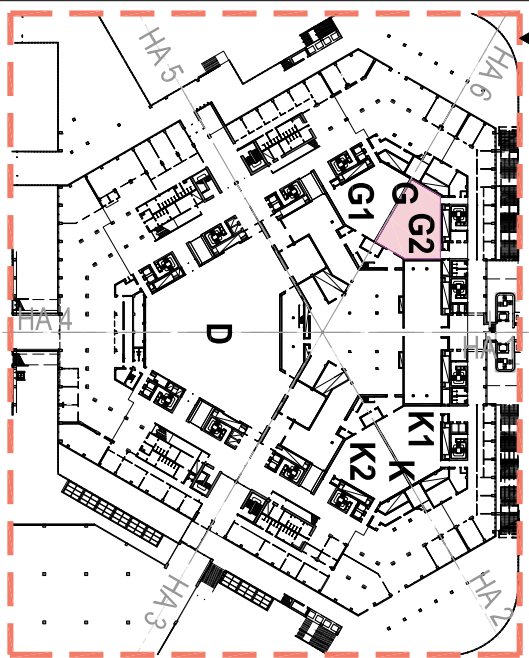

VERORTUNG SAAL G2
M 1/2000

max. Bauhöhe: 4.00m
 max. useable clear height: 4.00m
 max. Bauhöhe niedriger Bereich
 (unter Balkone und Lautsprecher): 2.50m
 max. useable clear height low area
 (below balcony and technical booths): 2.50m

LEGENDE
 Stühle: 216
 seats: 216
 Plätze Rollstuhlfahrer: 3
 space for wheelchairs: 3
 Gesamtplätze: 219
 total seats: 219

219 PAX
 max. zulässige Personenzahl inkl. Rollstuhlfahrer
 maximum permitted number of persons inclusive
 wheelchair users

240 P
 max. Personenzahl gemäß Wr. VSättg bezogen auf die Durchgangslichte
 maximum permitted number of persons related to the door opening

RF
 Notausgang Rollstuhlfahrer
 emergency exit for wheelchair users


DL
 Durchgangslichte
 door opening

Rollstuhlfahrerplatz
 space for wheelchairs

Fluchtwegsrichtung
 escape direction

Sperrfläche
 restricted area

GRUNDRISS SAAL G2_M 1/100

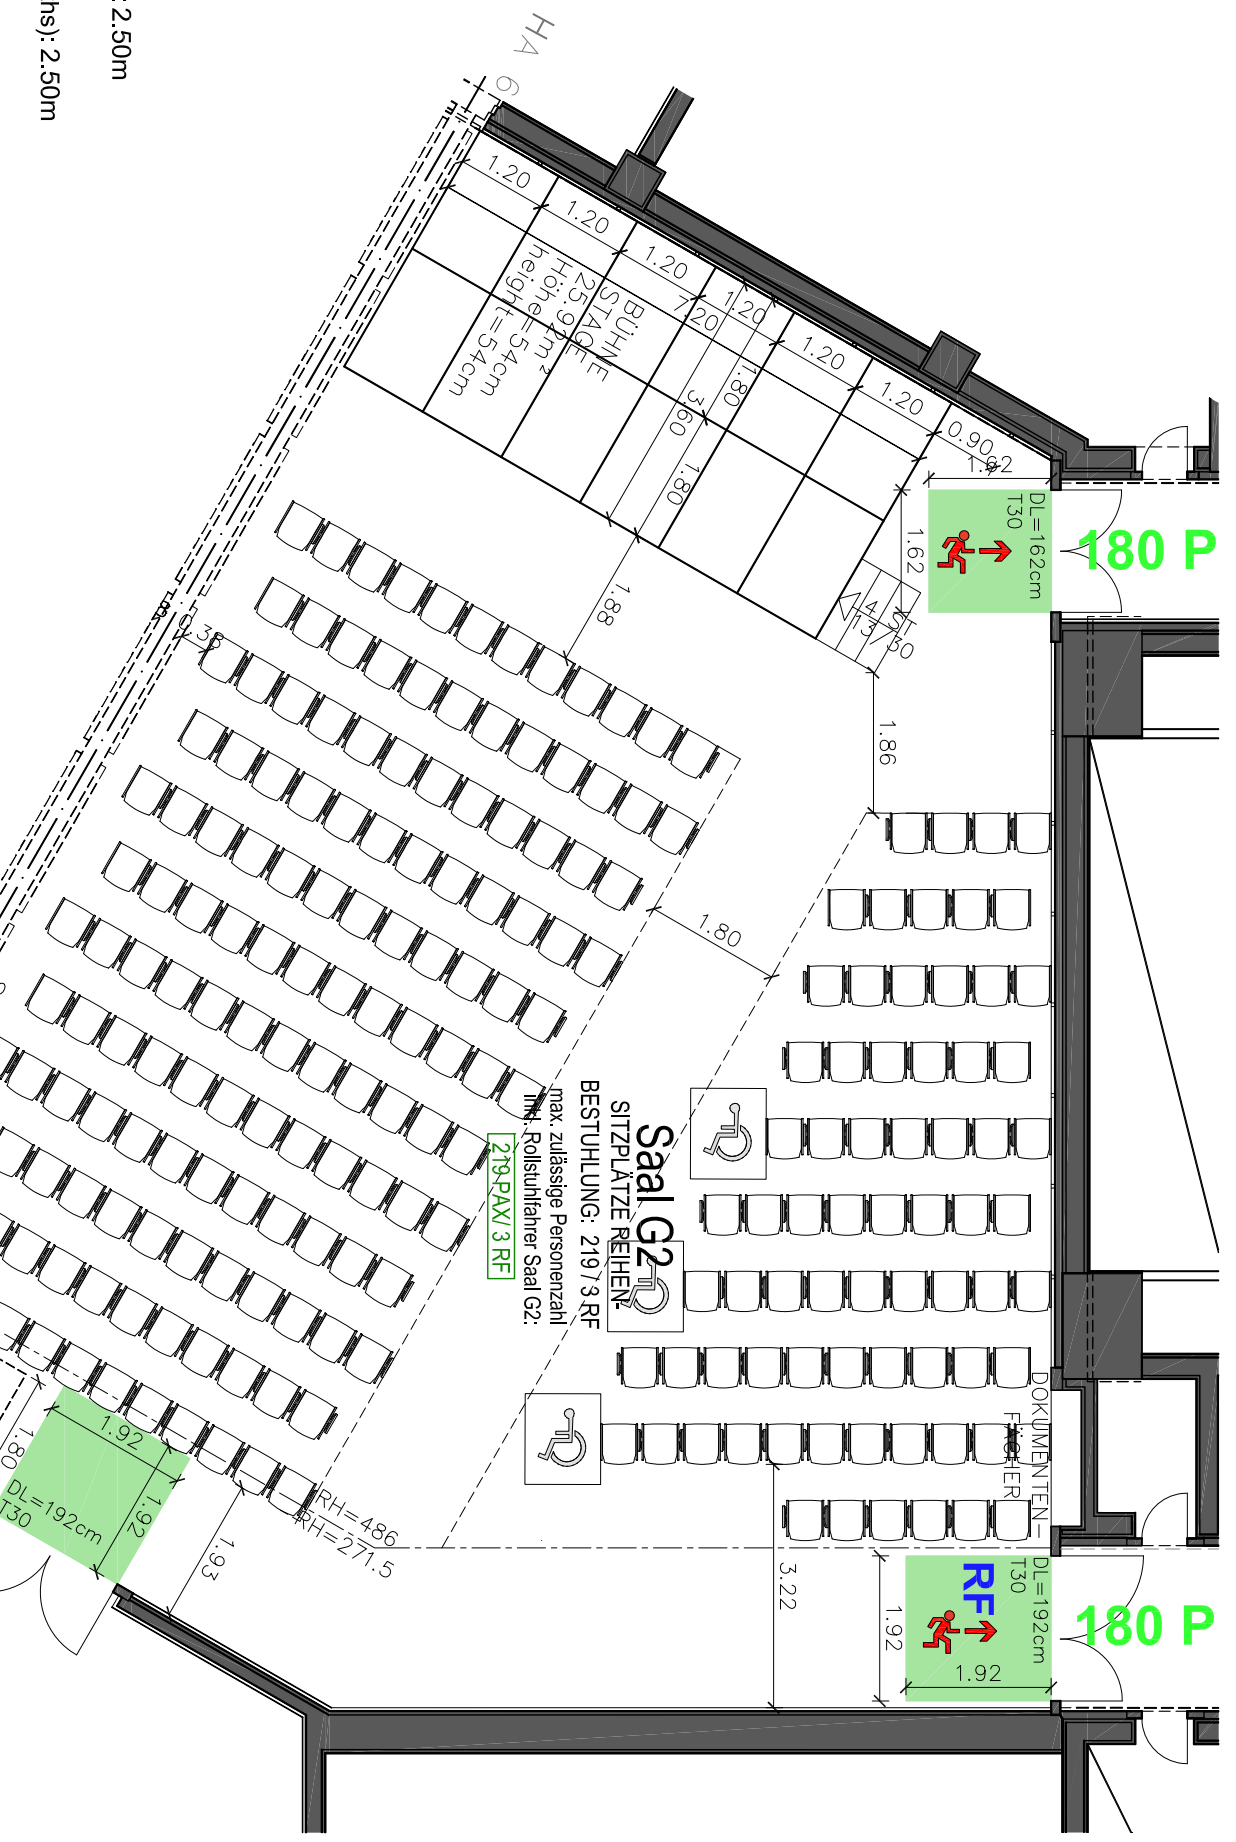

180 P

180 P

Saal G2
 SITZPLATZE REIHEN
 BESTUHLUNG: 219/3 RF
 max. zulässige Personenzahl
 inkl. Rollstuhlfahrer Saal G2:
219 PAX 3 RF

Pfad: Z:\01_Aktuell\1716_ACV_Saal_Bestuhlung\01_Archplanung\06_Möblierungspläne (MPP)\1716_Bestuhlung_Saal_G2\2... Dieser Plan ist nur mit ausdrücklicher Genehmigung des Urhebers vervielfältigbar! Schutzvermerk im Sinne des Urheberrechtes!

FOAM
 ZT GMBH

WASAGASSE 7 1090 WIEN www.foam.co.at
 TEL. +43-1-922 99 45 e-mail: office@foam.co.at

Projekt: 1716_ACV Saal Bestuhlung	Planinhalt: SAAL G2/ EBENE -2/ REIHENBESTUHLUNG	1716_MB_042_G2_RB_V07
Index / Datum:	Basisdaten:	Datum
V06/ 05.11.18:	Adaptierung max. Personenzahl Legende, Änderung Position Rollstuhlfahrer	26.11.2018
V07/ 26.11.18:	Adaptierung Aufteilung Seitenblock	Masstab
		1/100
		gez./gepr.
		SN/ XM

MB