


0 2 4 6 8 10 12 14 16 18 20 22 24 26 28 30 32 34 36 [m]

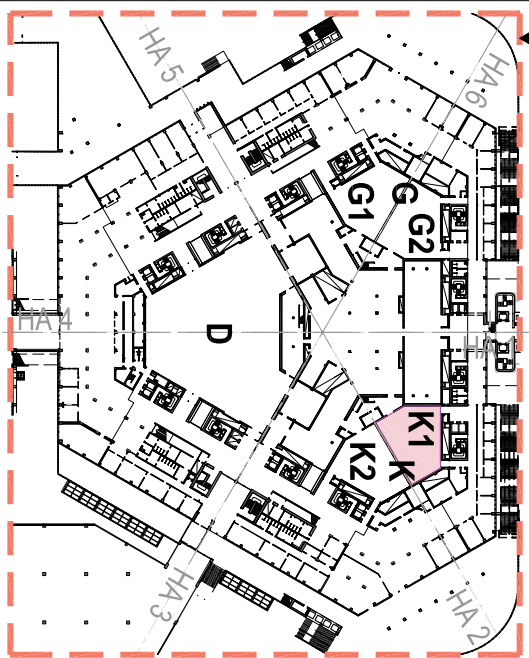


VERORTUNG SAAL K1
M 1/2000

GRUNDRISS SAAL K1_M 1/100

max. Bauhöhe: 4.00m
 max. useable clear height: 4.00m
 max. Bauhöhe niedriger Bereich
 (unter Balkone und Lautsprecher): 2.50m
 max. useable clear height low area
 (below balcony and technical booths): 2.50m

- LEGENDE
- Stühle: 216
seats: 216
 - Plätze Rollstuhlfahrer: 3
space for wheelchairs: 3
 - Gesamtplätze: 219
total seats: 219

- Sperrfläche
restricted area
- Fluchtwegsrichtung
escape direction
- Rollstuhlfahrerplatz
space for wheelchairs
- DL Durchgangslichte
door opening
- RF Notausgang Rollstuhlfahrer
emergency exit for wheelchair users
- 240 P max. Personenzahl gemäß Wr. VStättg bezogen auf die Durchgangslichte
maximum permitted number of persons related to the door opening
- 219 PAX max. zulässige Personenzahl inkl. Rollstuhlfahrer
maximum permitted number of persons inclusive wheelchair users

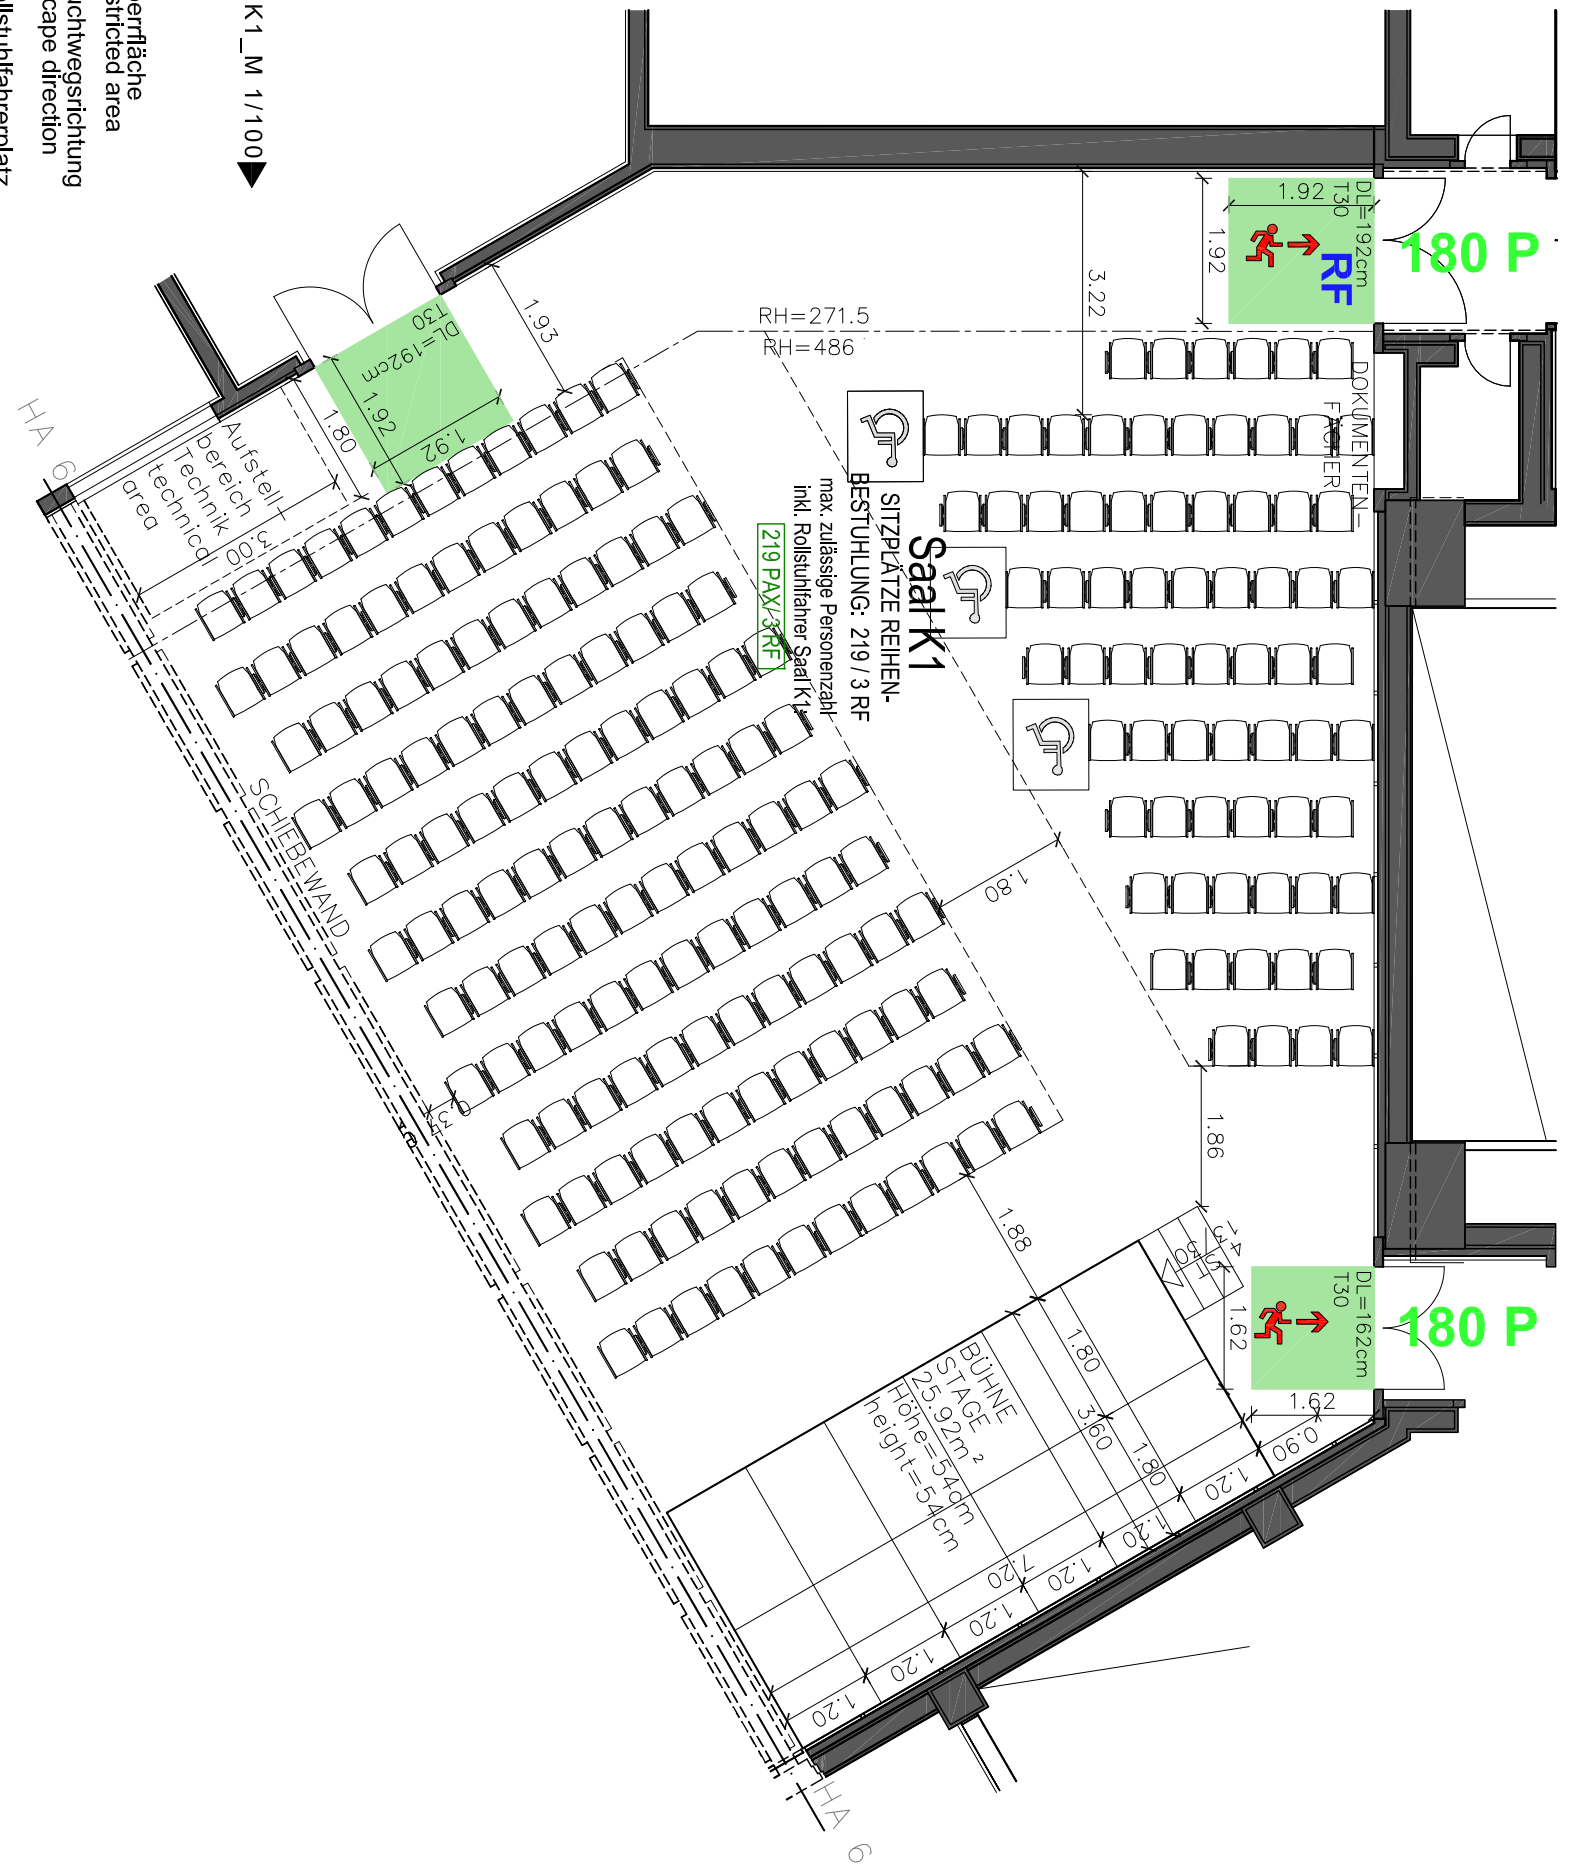

Pfad: Z:\01_Aktuell\1716_ACV_Saal_Bestuhlung\01_Archplanung\06_Möblerungspläne (MPP)\1716_Bestuhlung_Saal_G\K1_2018\1716_MB_050_K1_RB_V07.dwg

Dieser Plan ist nur mit ausdrücklicher Genehmigung des Urhebers vervielfältigbar! Schutzvermerk im Sinne des Urheberrechtes!

Projekt: 1716_ACV Saal Bestuhlung		Planinhalt: SAAL K1/ EBENE -2/ REIHENBESTUHLUNG		1716_MB_050_K1_RB_V07	
Index / Datum:	Basisdaten:	Datum	26.11.2018		
V06/ 05.11.18:	Adaptierung max. Personenzahl Legende, Änderung Position Rollstuhlfahrer	Masstab	1/100		
V07/ 26.11.18:	Adaptierung Aufteilung Seitenblock	gez./gepr.	SN/ XM		

FOAM
ZT GMBH

WASAGASSE 7 1090 WIEN www.foam.co.at
 TEL. +43-1-922 99 45 e-mail: office@foam.co.at

MB