




LEGENDE


-  Stühle: 216
seats: 216
-  Plätze Rollstuhlfahrer: 3
space for wheelchairs: 3
- Gesamtplätze: 219
total seats: 219


max. Bauhöhe: 4.00m
 max. useable clear height: 4.00m
 max. Bauhöhe niedriger Bereich
 (unter Balkone und Lautsprecher): 2.50m
 max. useable clear height low area
 (below balcony and technical booths): 2.50m


VERORTUNG SAAL K2
 M 1/2000

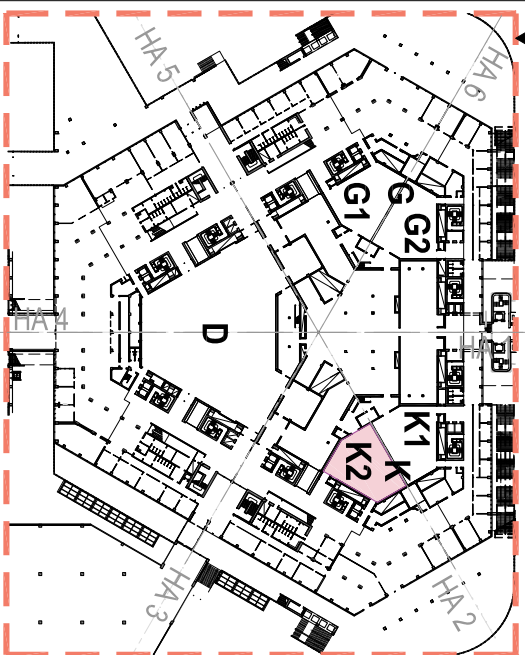


GRUNDRISS SAAL K2_M 1/100

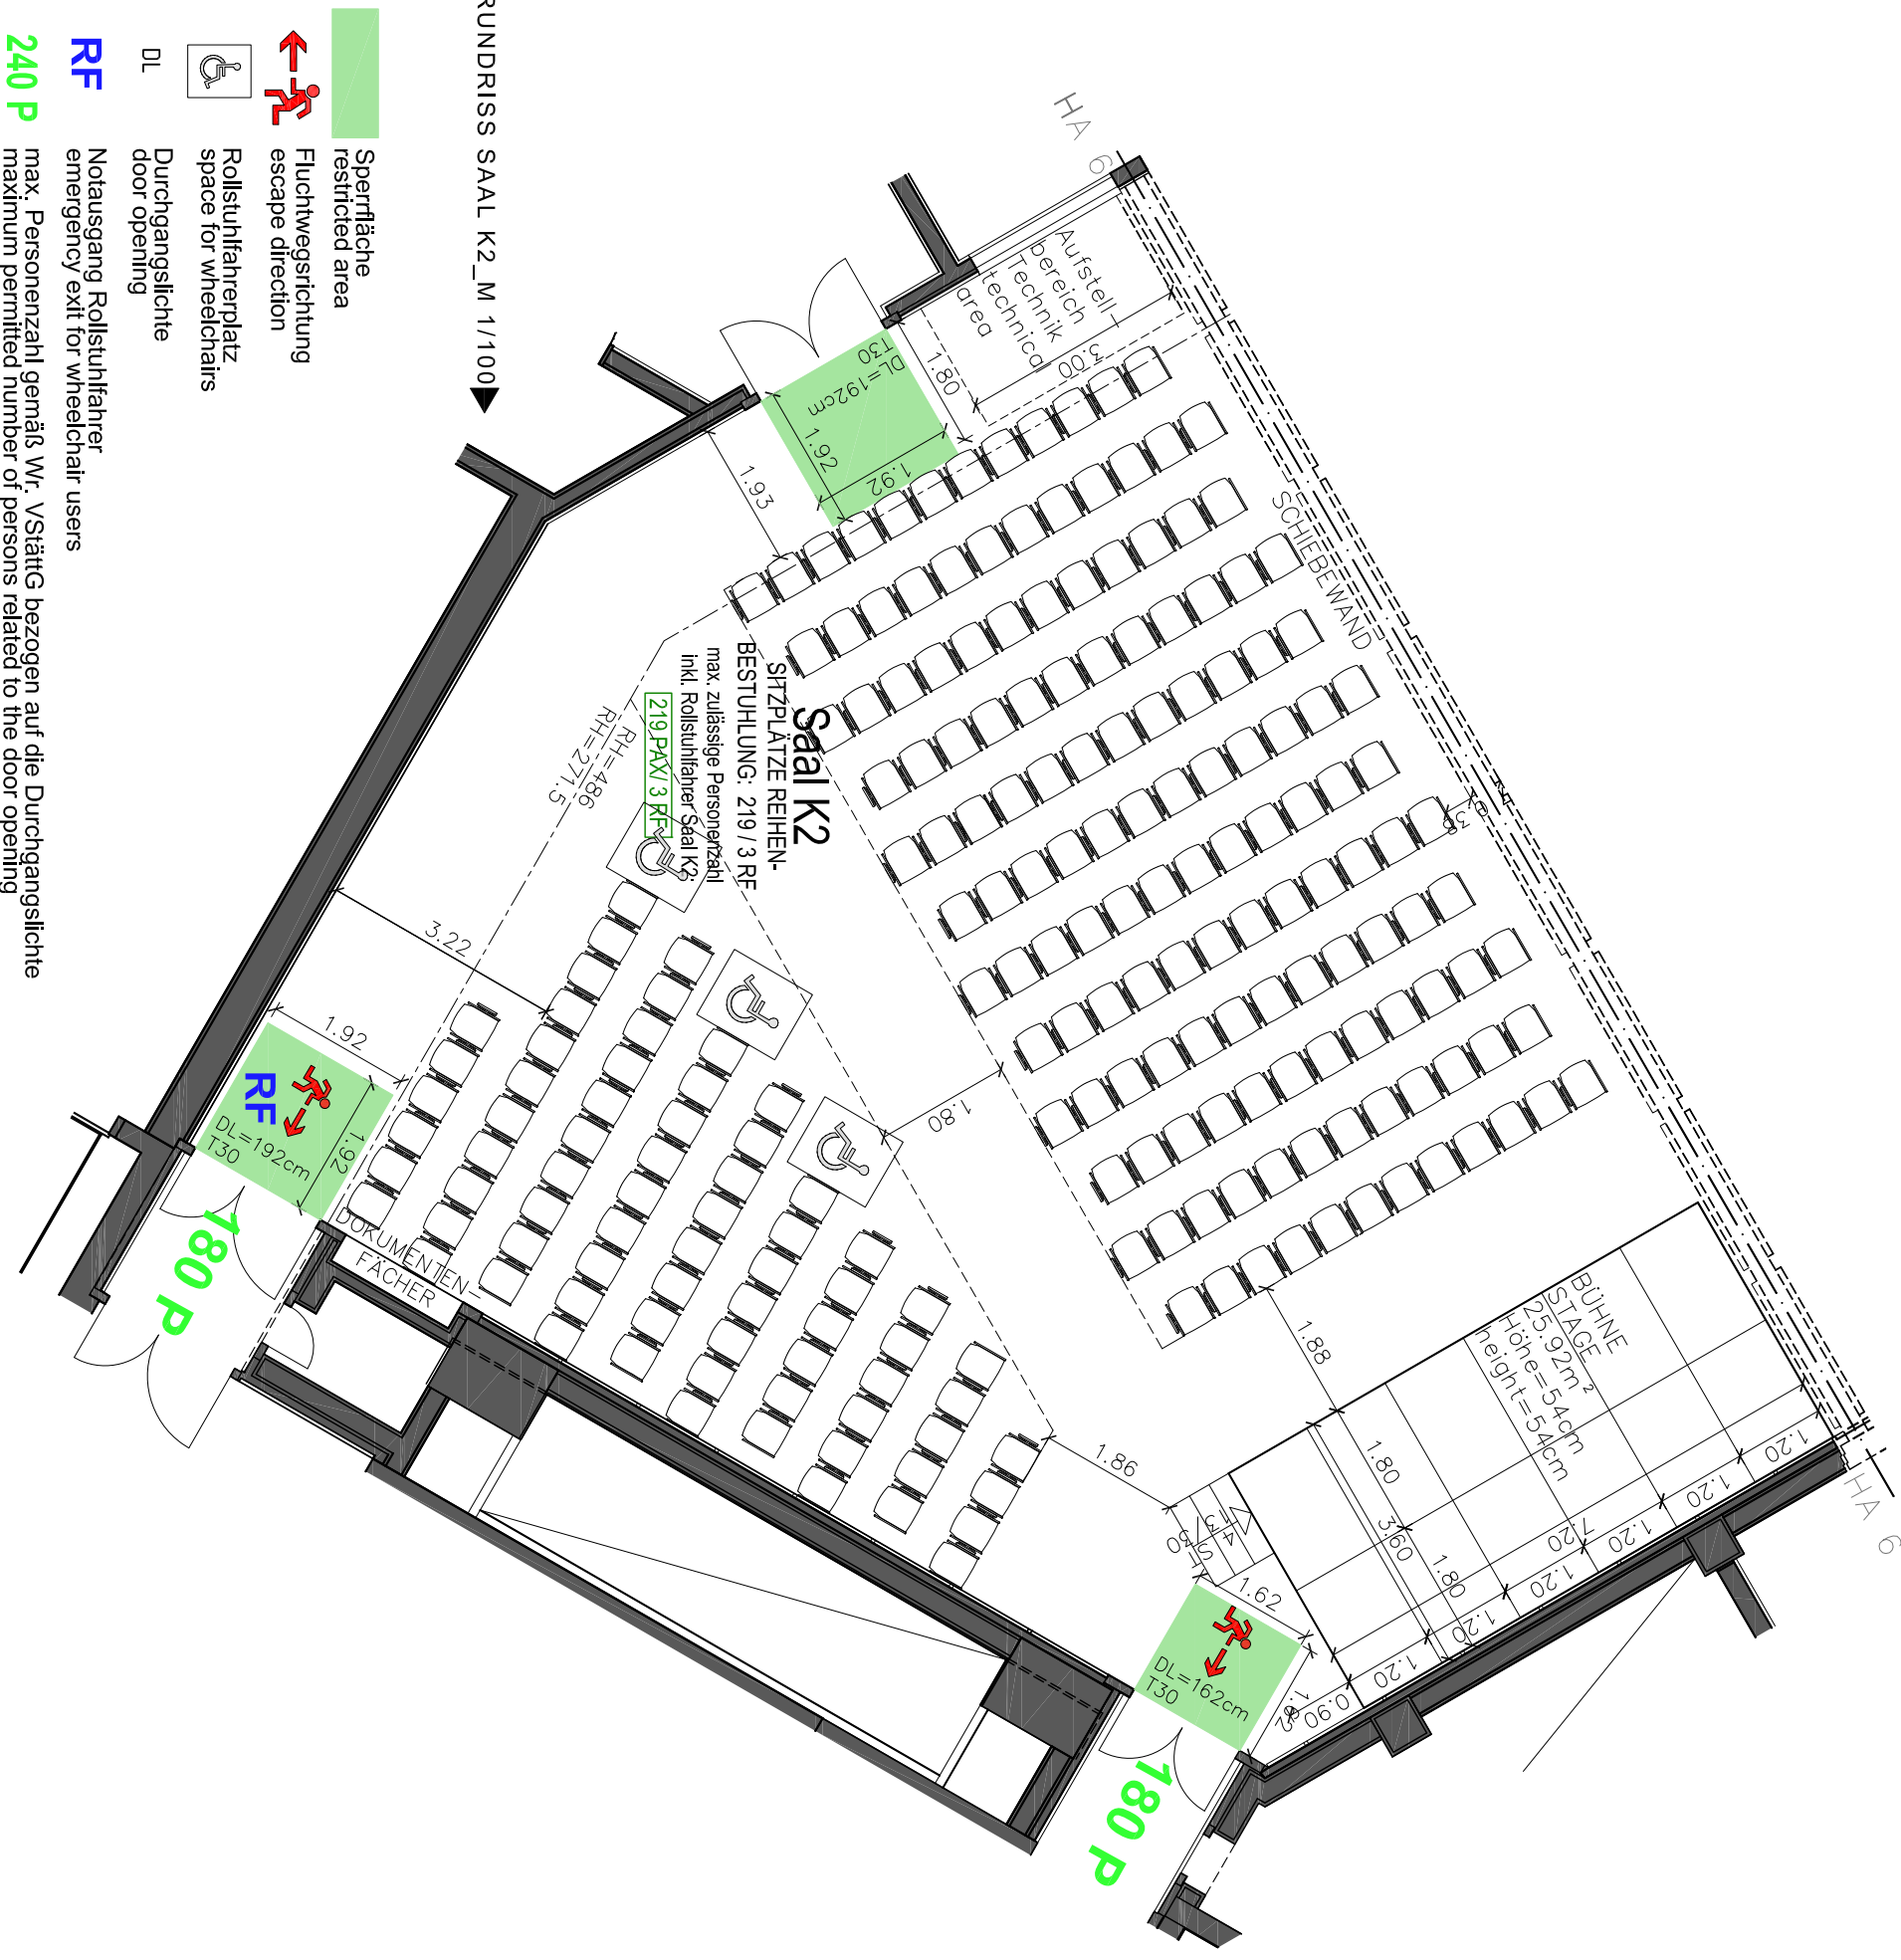

 Sperrfläche
restricted area

 Fluchwegrichtung
escape direction


 Rollstuhlfahrerplatz
space for wheelchairs

 Durchgangsschlechte
door opening

RF Notausgang Rollstuhlfahrer
emergency exit for wheelchair users

240 P max. Personenzahl gemäß Wr. VSättG bezogen auf die Durchgangsschlechte
maximum permitted number of persons related to the door opening

219 PAX max. zulässige Personenzahl inkl. Rollstuhlfahrer
maximum permitted number of persons inclusive wheelchair users

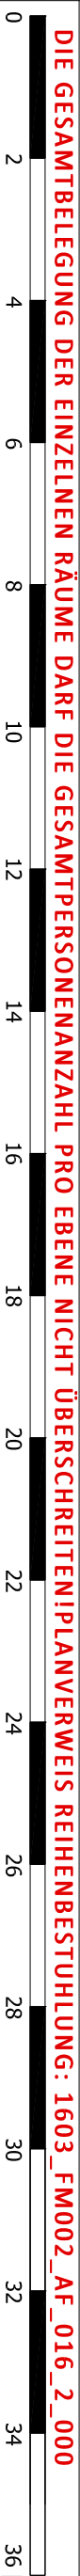

DIE GESAMTBEBLEUGUNG DER EINZELNEN RÄUME DARF DIE GESAMTPERSONENANZAHL PRO EBENE NICHT ÜBERSCHREITEN! PLANVERWEIS REIHENBESTUHLUNG: 1603_FM002_AF_016_2_000

Pfad: Z:\01_Aktuell\1716_ACV_Saal_Bestuhlung\01_Archplanung\06_Möblierungspläne (MPP)\1716_Bestuhlung_Saal_G\K2_2018\06_05_11_18\07_26_11_18\1716_MB_052_K2_RB_V07.dwg | Dieser Plan ist nur mit ausdrücklicher Genehmigung des Urhebers vervielfältigbar! Schutzvermerk im Sinne des Urheberrechtes!

Projekt: 1716_ACV Saal Bestuhlung		Planinhalt: SAAL K2/ EBENE -2/ REIHENBESTUHLUNG		1716_MB_052_K2_RB_V07	
Index / Datum:	Basisdaten:	Datum	26.11.2018		
V06/ 05.11.18:	Adaptierung max. Personenzahl Legende, Änderung Position Rollstuhlfahrer	Masstab	1/100		
V07/ 26.11.18:	Adaptierung Aufteilung Seitenblock	gez./gepr.	SN/ XM		

FOAM
 ZT GMBH
 WASAGASSE 7 1090 WIEN www.foam.co.at
 TEL. +43-1-922 99 45 e-mail: office@foam.co.at

MB