

**LEGENDE**


- Tischgruppen: 128  
total seats: 128
- Einzelstische: 8  
total seats: 8
- Gesamtplätze: 264  
total seats: 264

max. Bauhöhe: 5.00m  
max. useable clear height: 5.00m  
max. Bauhöhe niedriger Bereich (unter Balkone und Lautsprecher): 2.50m  
max. useable clear height low area (below balcony and technical booths): 2.50m

VERORTUNG SAAL E1  
M 1/2000

**GRUNDRISS SAAL E1\_M 1/100**

- Sperrfläche** restricted area
- Fluchtwegsrichtung** escape direction
- Rollstuhlfahrerplatz** space for wheelchair users
- DL** Durchgangsschwelle door opening
- RF** Notausgang Rollstuhlfahrer emergency exit for wheelchair users
- 240 P** max. Personenzahl gemäß Wr. VSättg bezogen auf die Durchgangsschwelle maximum permitted number of persons related to the door opening
- 541 PAX** max. zulässige Personenzahl inkl. Rollstuhlfahrer maximum permitted number of persons inclusive wheelchair users

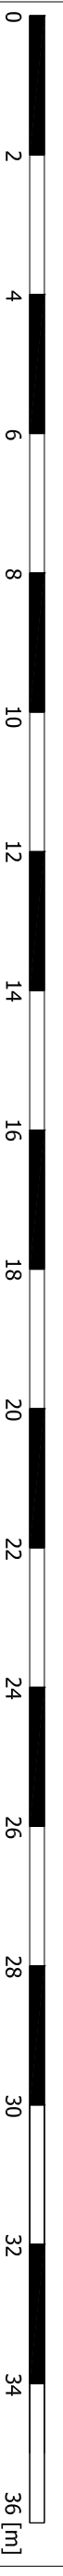

**DIE GESAMTBELEGUNG DER EINZELNEN RÄUME DARF DIE GESAMTPERSONENANZAHL PRO EBENE NICHT ÜBERSCHREITEN!**