



GRUNDRISS SAAL A  
M 1/250

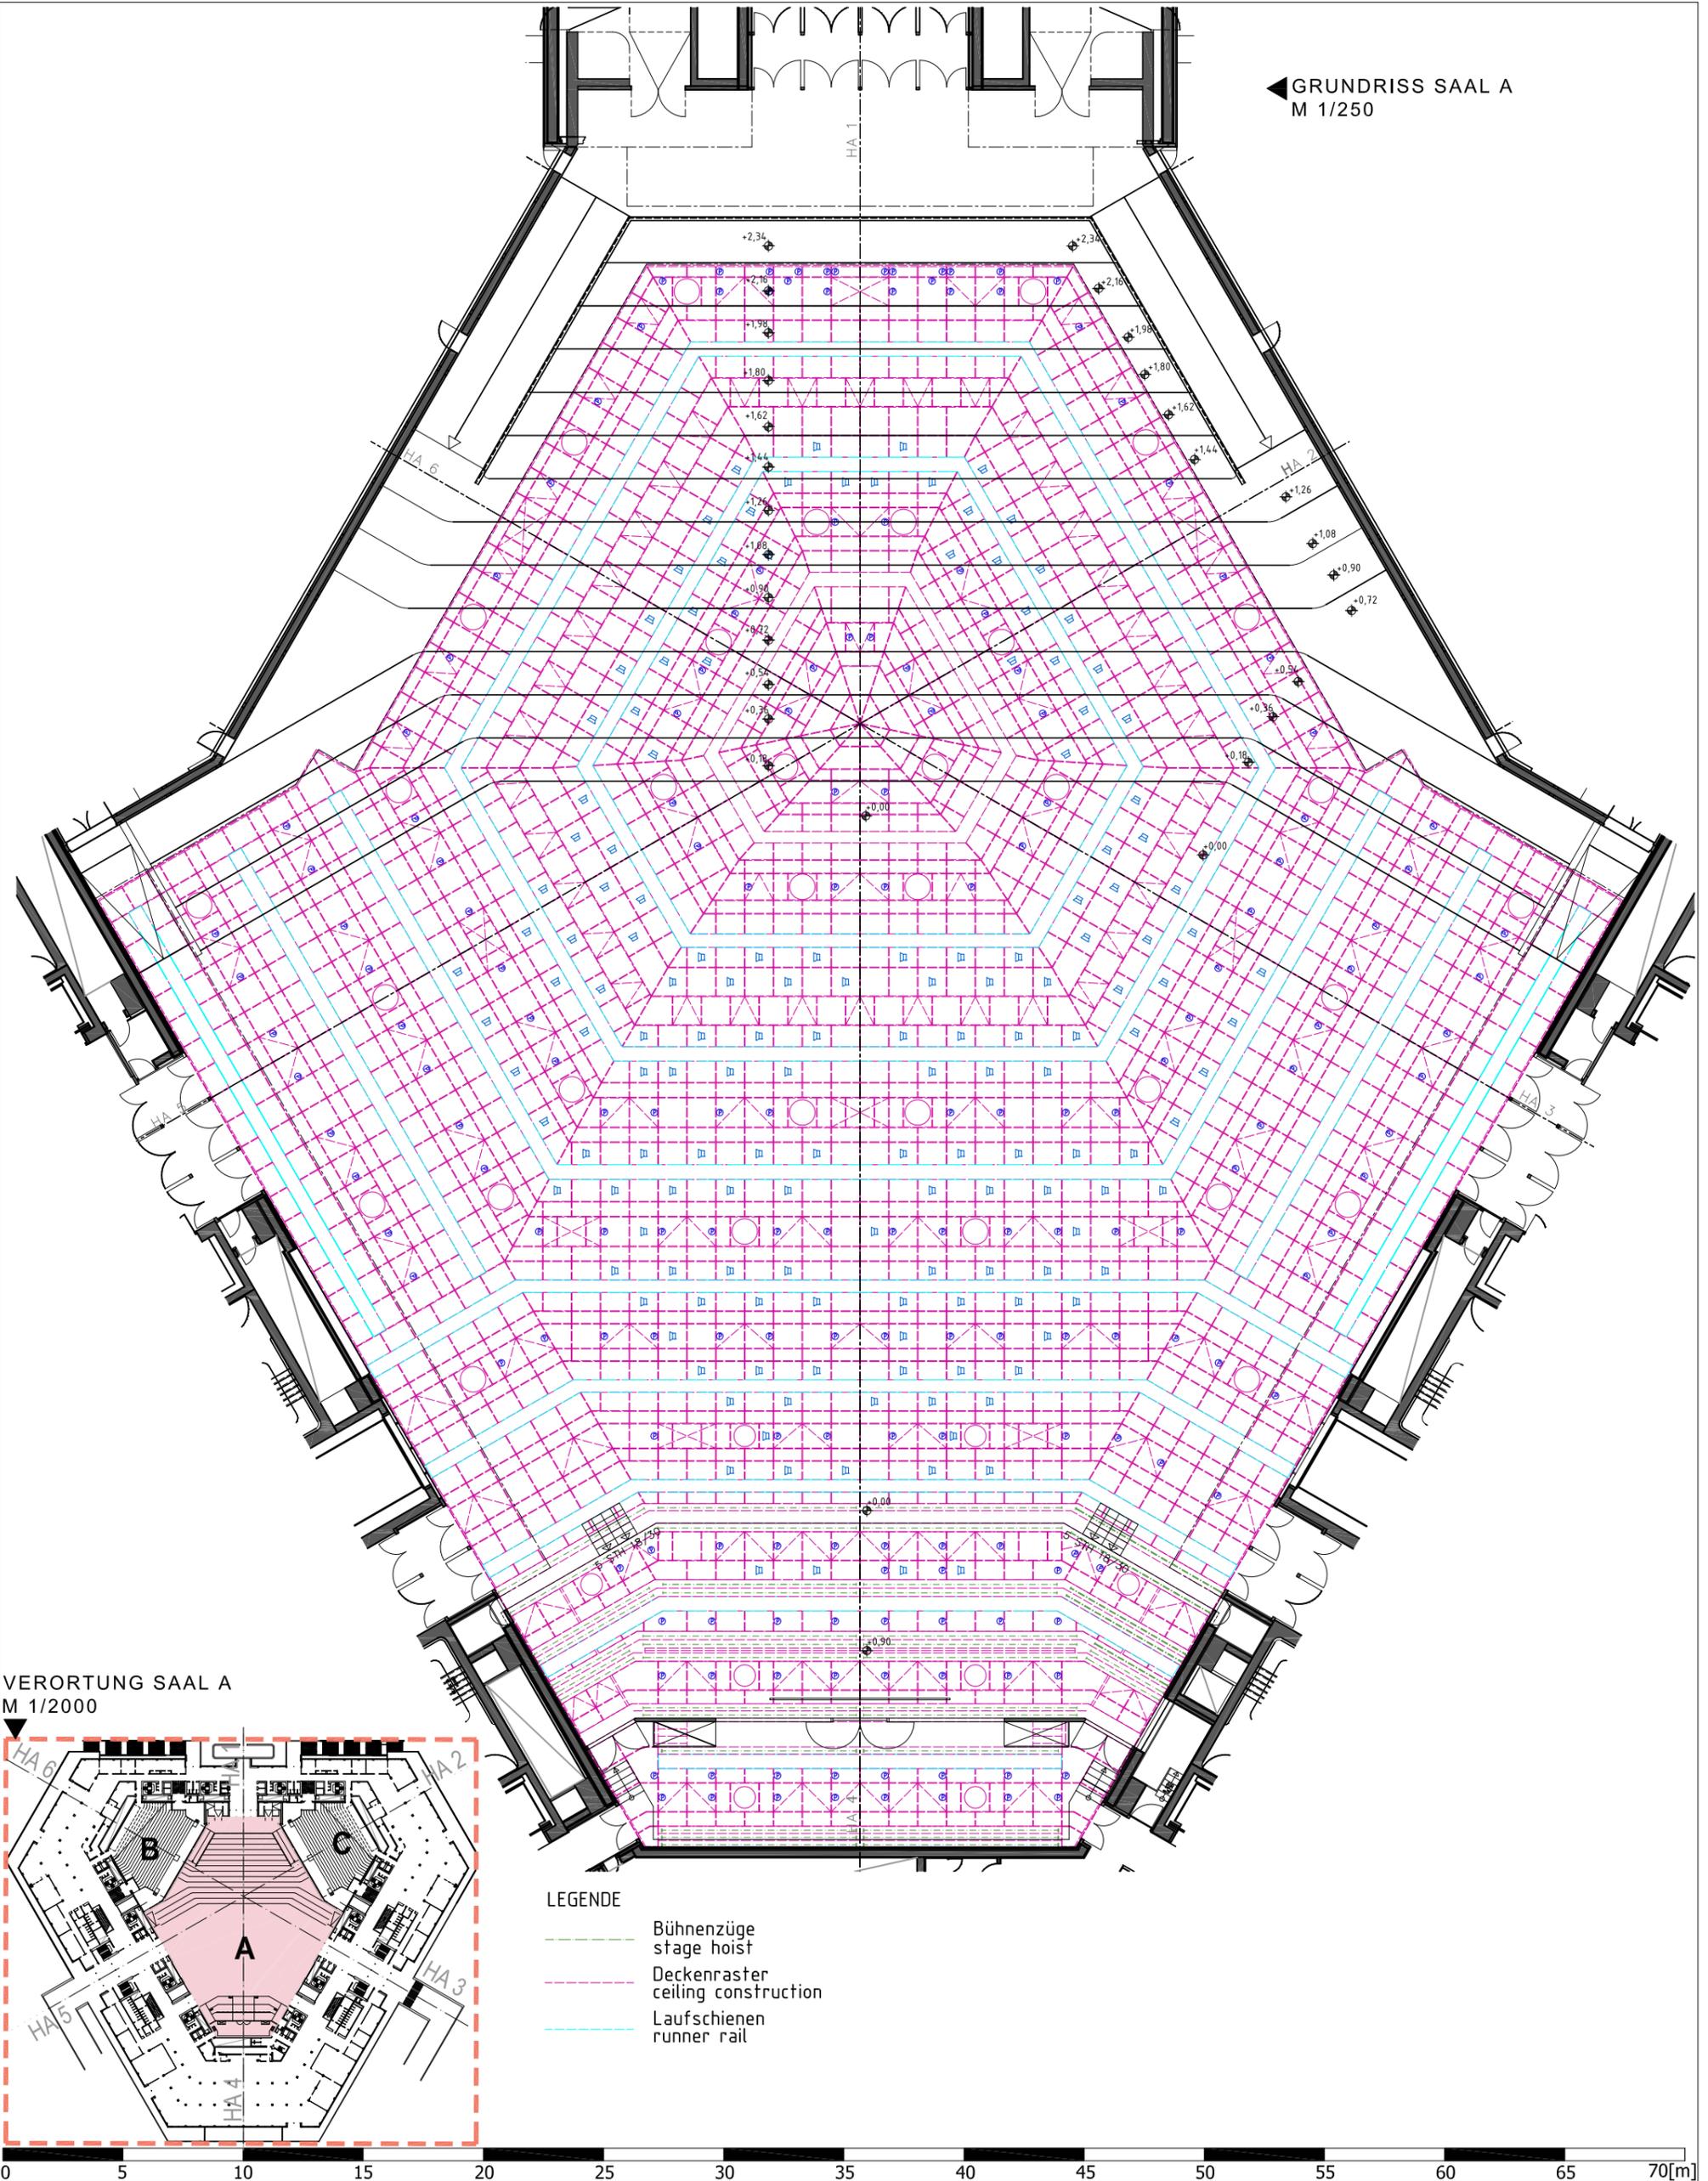

VERORTUNG SAAL A  
M 1/2000

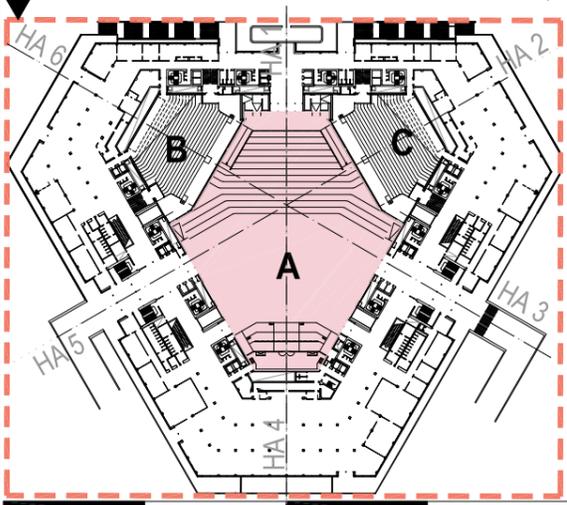

LEGENDE

- Bühnenzüge  
stage hoist
- Deckenraster  
ceiling construction
- Laufschiene  
runner rail

0 5 10 15 20 25 30 35 40 45 50 55 60 65 70[m]

**DIE GESAMTBELEGUNG DER EINZELNEN RÄUME DARF DIE GESAMTPERSONENZAHLE PRO EBENE NICHT ÜBERSCHREITEN!**

Pfad: Z:\01\_Aktuelle\1716\_ACV\_Saal\_Bestuhung\01\_Archplanung\06\_Möblierungspläne (MP)\1716\_Bestuhung\_Saal\_A.dwg

Dieser Plan ist nur mit ausdrücklicher Genehmigung des Urhebers vervielfältigbar! Schutzvermerk im Sinne des Urheberrechtes!

**FOAM**  
ZT GMBH

WASAGASSE 7 1090 WIEN www.foam.co.at  
TEL. +43-1-922 99 45 e-mail: office@foam.co.at

Projekt: 1716_ACV Saal Bestuhlung	Planinhalt: SAAL A/ EBENE 2/ TECHNIKPLAN	1716_MB_004_A_TP_V02
Index / Datum: V02/ 30.10.18:	Basisdaten: Adaptierung Stiegen Bühne	Datum: 30.10.18
		Masstab: 1/250
		gez./gepr.: SN/ XM

**MB**