



GRUNDRISS SAAL A
M 1/250

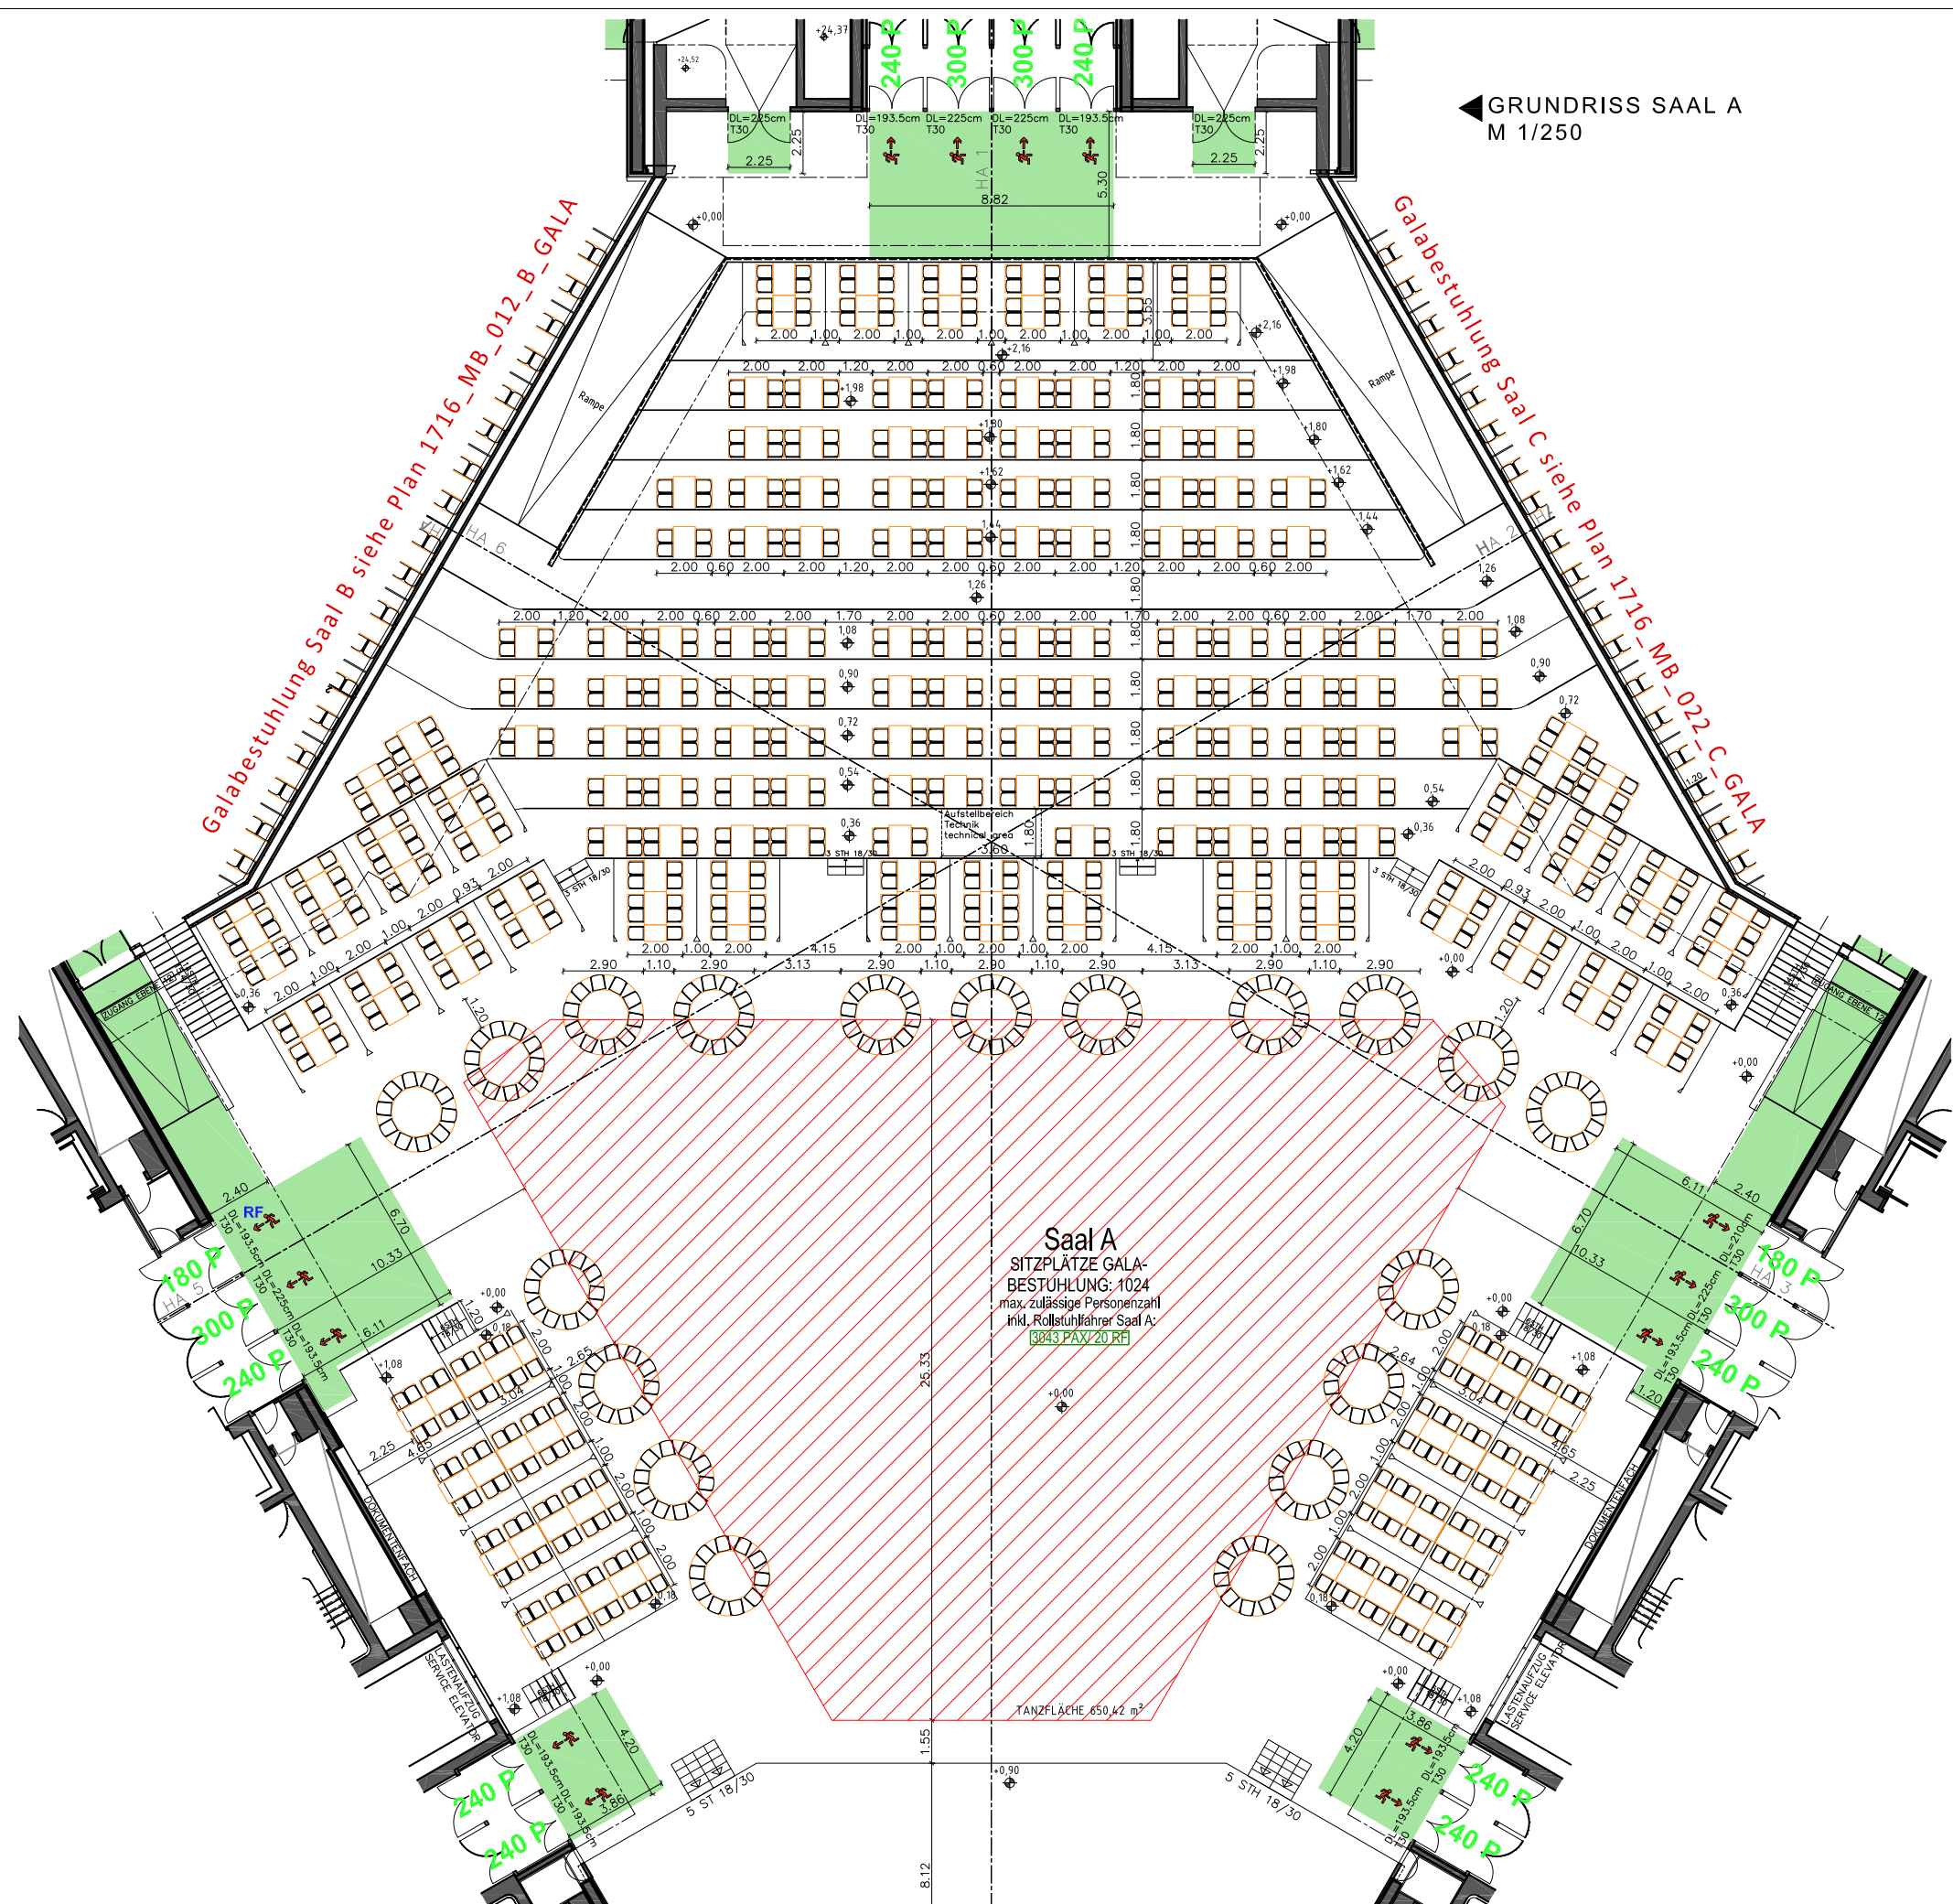

VERORTUNG SAAL A
M 1/2000

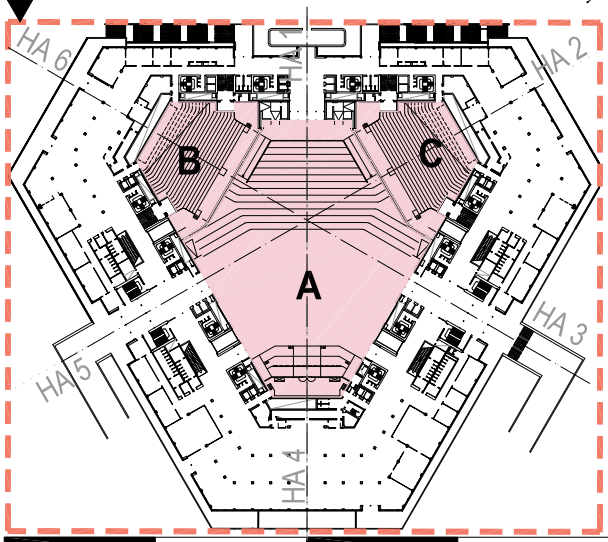

- Tischgruppe 2 PAX: 25
table 2 PAX: 25
 - Tischgruppe 4 PAX: 196
table 4 PAX: 196
 - Tischgruppe rund 10 PAX
(Tischdurchmesser 180cm): 19
round table 10 PAX
(table diameter 180cm): 19
- Gesamtplätze: 1024
total seats: 1024

max. Personenzahl gemäß Wr. VStättG bezogen auf die Durchgangslichte
maximum permitted number of persons related to the door opening

max. zulässige Personenzahl inkl. Rollstuhlfahrer
maximum permitted number of persons inclusive wheelchair users

LEGENDE

- Sperrfläche
restricted area
- Fluchtwegsrichtung
escape direction
- Rollstuhlfahrerplatz
space for wheelchairs
- Durchgangslichte
door opening
- Notausgang Rollstuhlfahrer
emergency exit for wheelchair users
- 240 P
- 3043 PAX

DIE GESAMTBEBLEGUNG DER EINZELNEN RÄUME DARF DIE GESAMTPERSONENZAHLE PRO EBENE NICHT ÜBERSCHREITEN!

Pfad: Z:\01_Aktuelle\1716_ACV_Saal_Bestuhlung\01_Archplanung\06_Möblierungspläne (MPS)\1716_Bestuhlung_Saal_A.dwg

FOAM
ZT GMBH

WASAGASSE 7 1090 WIEN www.foam.co.at
TEL. +43-1-922 99 45 e-mail: office@foam.co.at

Dieser Plan ist nur mit ausdrücklicher Genehmigung des Urhebers vervielfältigbar! Schutzvermerk im Sinne des Urheberrechtes!		1716_MB_003_A_GALA_V06	
Projekt: 1716_ACV Saal Bestuhlung	Planinhalt: SAAL A/ EBENE 2/ GALABESTUHLUNG	Datum	20.11.2018
Index / Datum:	Basisdaten:	Masstab	1/250
V05/ 20.11.18:	Adaptierung Anordnung Tische seitlich von der Bühne	gez./gepr.	SN/ XM
V06/ 20.11.18:	Ergänzung runde Tische		

MB