GRUNDRISS SAAL A
M 1/250

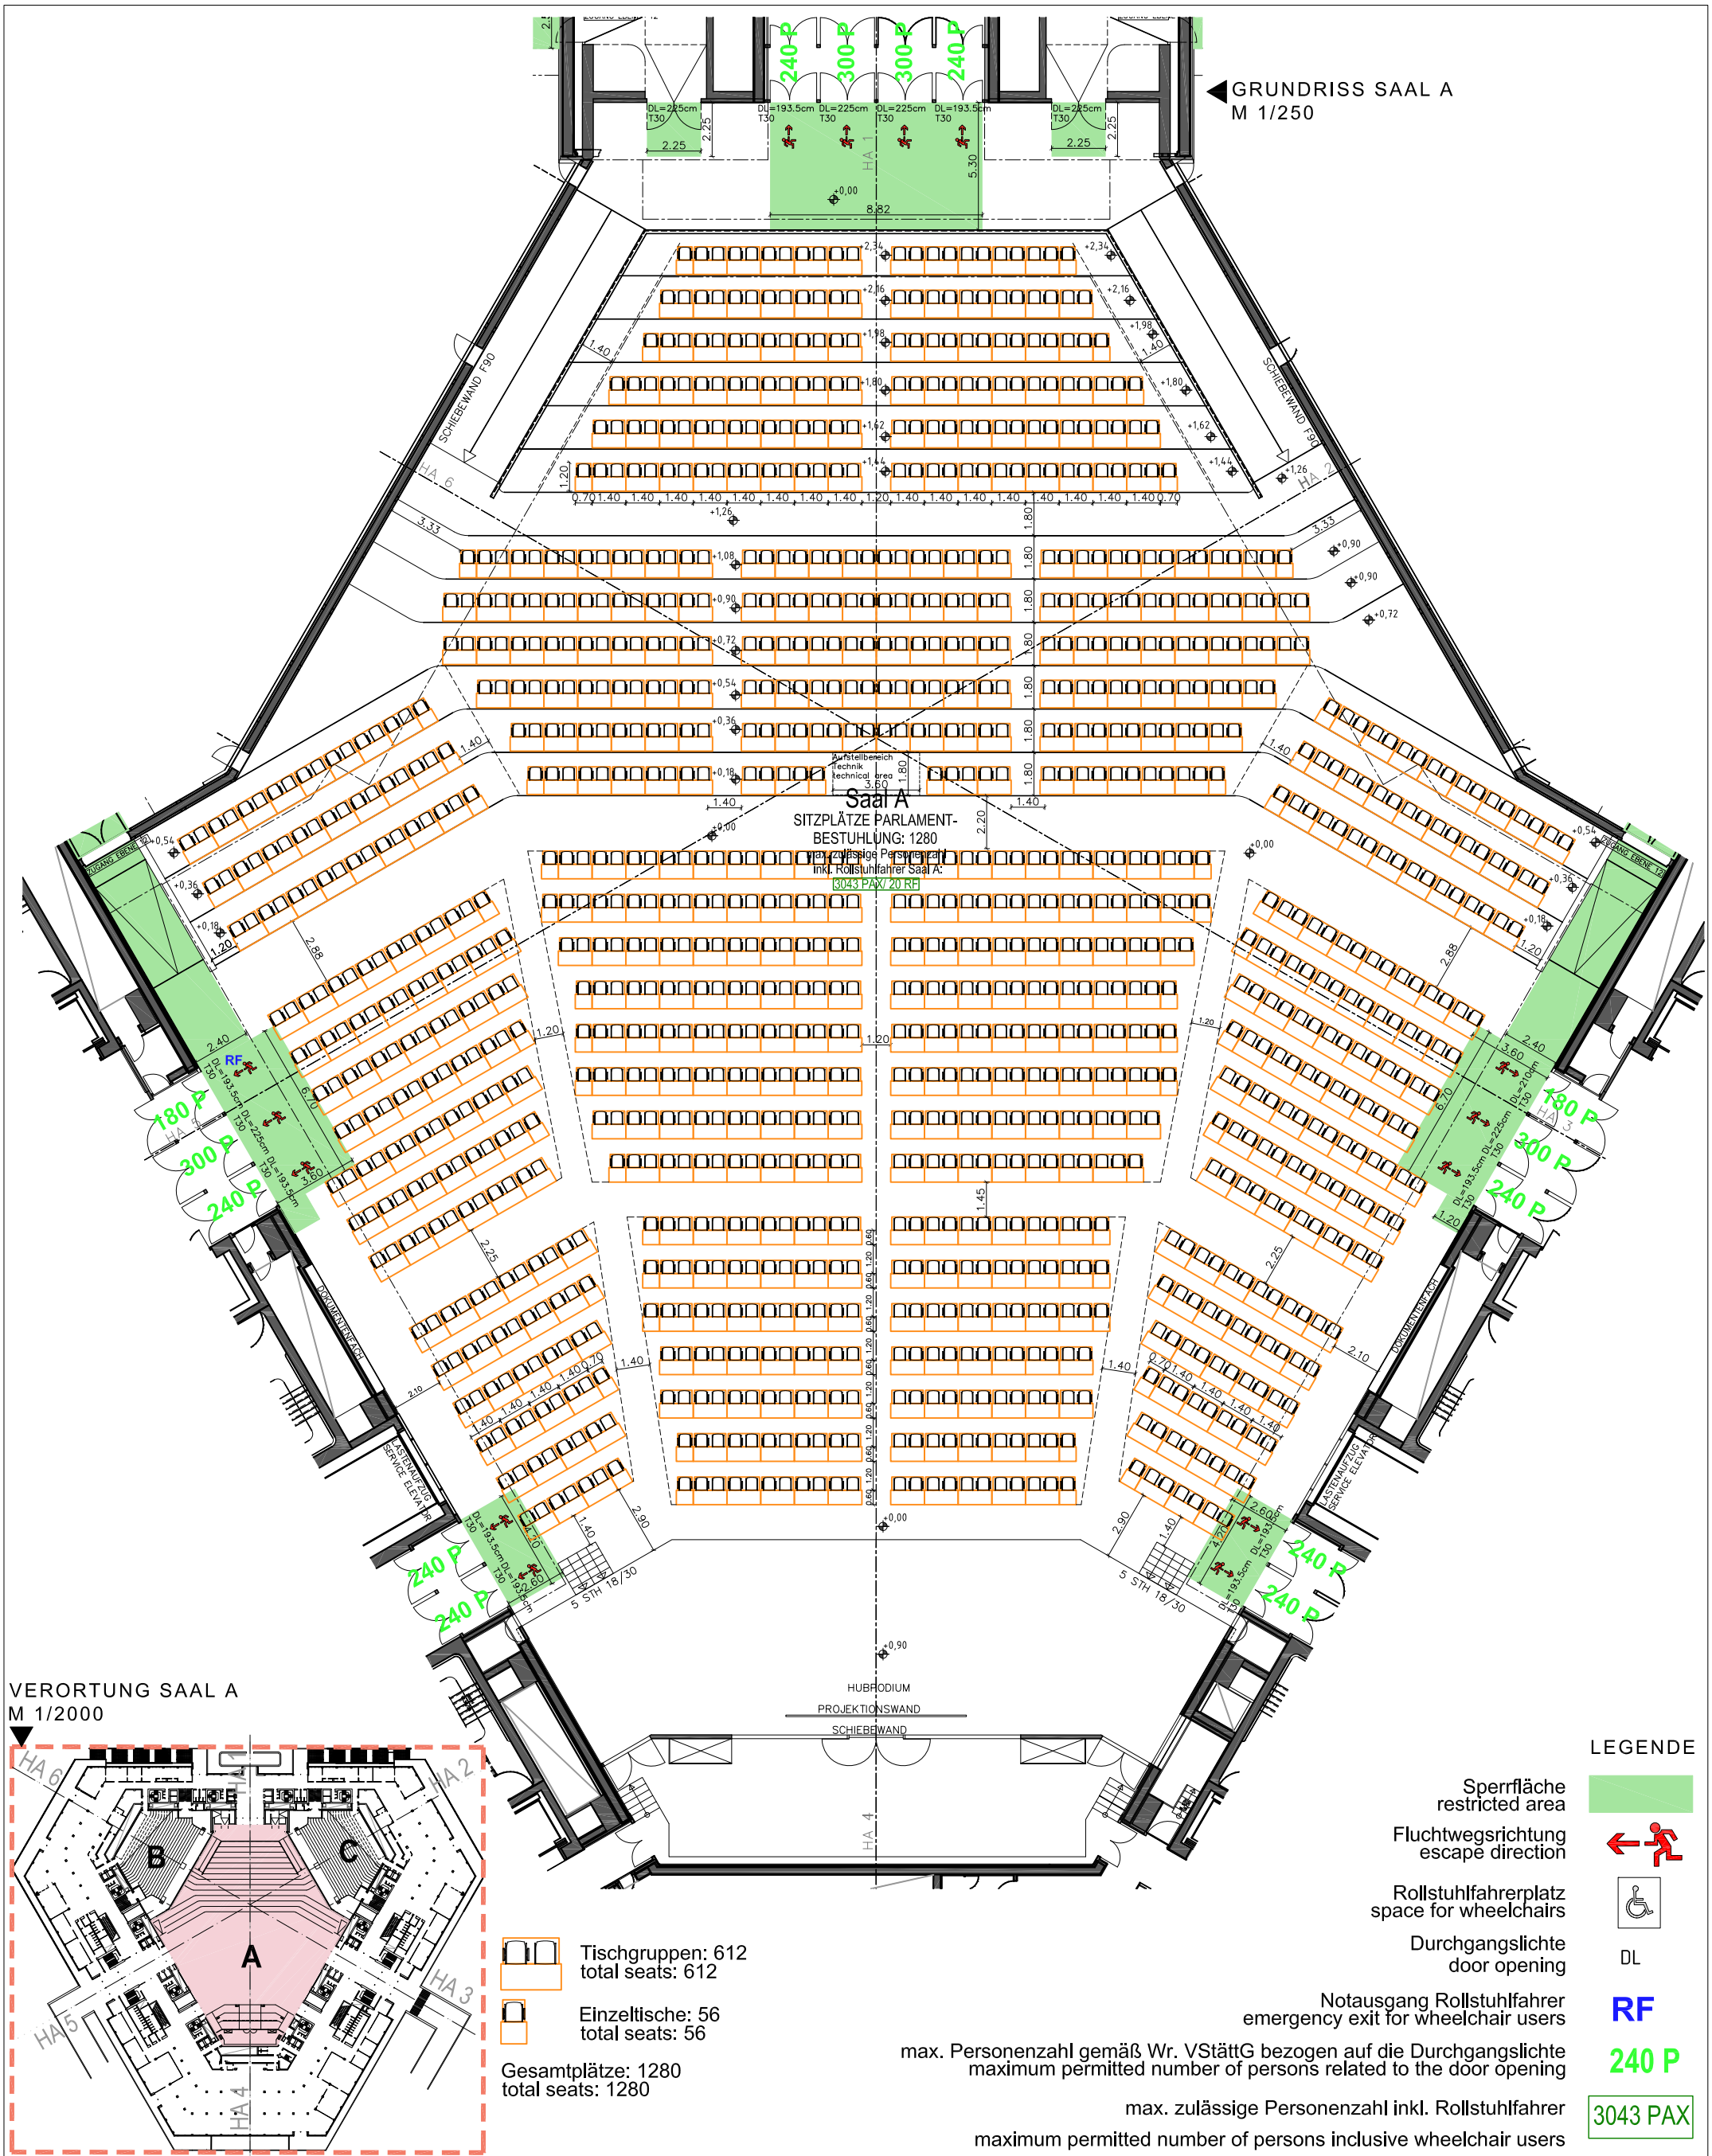

VERORTUNG SAAL A
M 1/2000

Tischgruppen: 612
total seats: 612

Einzeltische: 56
total seats: 56

Gesamtplätze: 1280
total seats: 1280

LEGENDE

Sperrfläche restricted area	
Fluchtwegsrichtung escape direction	
Rollstuhlfahrerplatz space for wheelchairs	
Durchgangslichte door opening	DL
Notausgang Rollstuhlfahrer emergency exit for wheelchair users	RF
max. Personenzahl gemäß Wr. VStättG bezogen auf die Durchgangslichte maximum permitted number of persons related to the door opening	240 P
max. zulässige Personenzahl inkl. Rollstuhlfahrer maximum permitted number of persons inclusive wheelchair users	3043 PAX

0 5 10 15 20 25 30 35 40 45 50 55 60 65 70[m]

DIE GESAMTBELEGUNG DER EINZELNEN RÄUME DARF DIE GESAMTPERSONENANZAHL PRO EBENE NICHT ÜBERSCHREITEN!

Pfad: Z:\01_Aktuell\1716_ACV_Saal Bestuhlung\01_Archplanung\06_Möblierungspläne (MP)\1716_Bestuhlung_Saal_A.dwg

Dieser Plan ist nur mit ausdrücklicher Genehmigung des Urhebers vervielfältigbar! Schutzvermerk im Sinne des Urheberrechtes!

FOAM ZT GMBH
WASAGASSE 7 1090 WIEN www.foam.co.at
TEL. +43-1-922 99 45 e-mail: office@foam.co.at

Projekt: 1716_ACV Saal Bestuhlung | Planinhalt: SAAL A/ EBENE 2/ PARLAMENTBESTUHLUNG | 1716_MB_002_A_PB_V04

Index / Datum:	Basisdaten:	Datum	06.11.2018
V03 / 02.11.18:	Adaptierung Anordnung Tische	Massstab	1/250
V04 / 06.11.18:	Adaptierung Dimension Technikbereich	gez./gepr.	SN/ XM

MB