

LEGENDE

- Sperrfläche
restricted area
- Fluchtwegsrichtung
escape direction
- Rollstuhlfahrerplatz
space for wheelchairs
- Durchgangslichte
door opening


RF Notausgang Rollstuhlfahrer
emergency exit for wheelchair users

240 P max. Personenzahl gemäß Vw. VStättG bezogen auf die Durchgangslichte
maximum permitted number of persons related to the door opening

690 PAX max. zulässige Personenzahl inkl. Rollstuhlfahrer
maximum permitted number of persons inclusive wheelchair users

Tischgruppe 4 PAX: 102
table 4 PAX: 102

Gesamtplätze: 408
total seats: 408

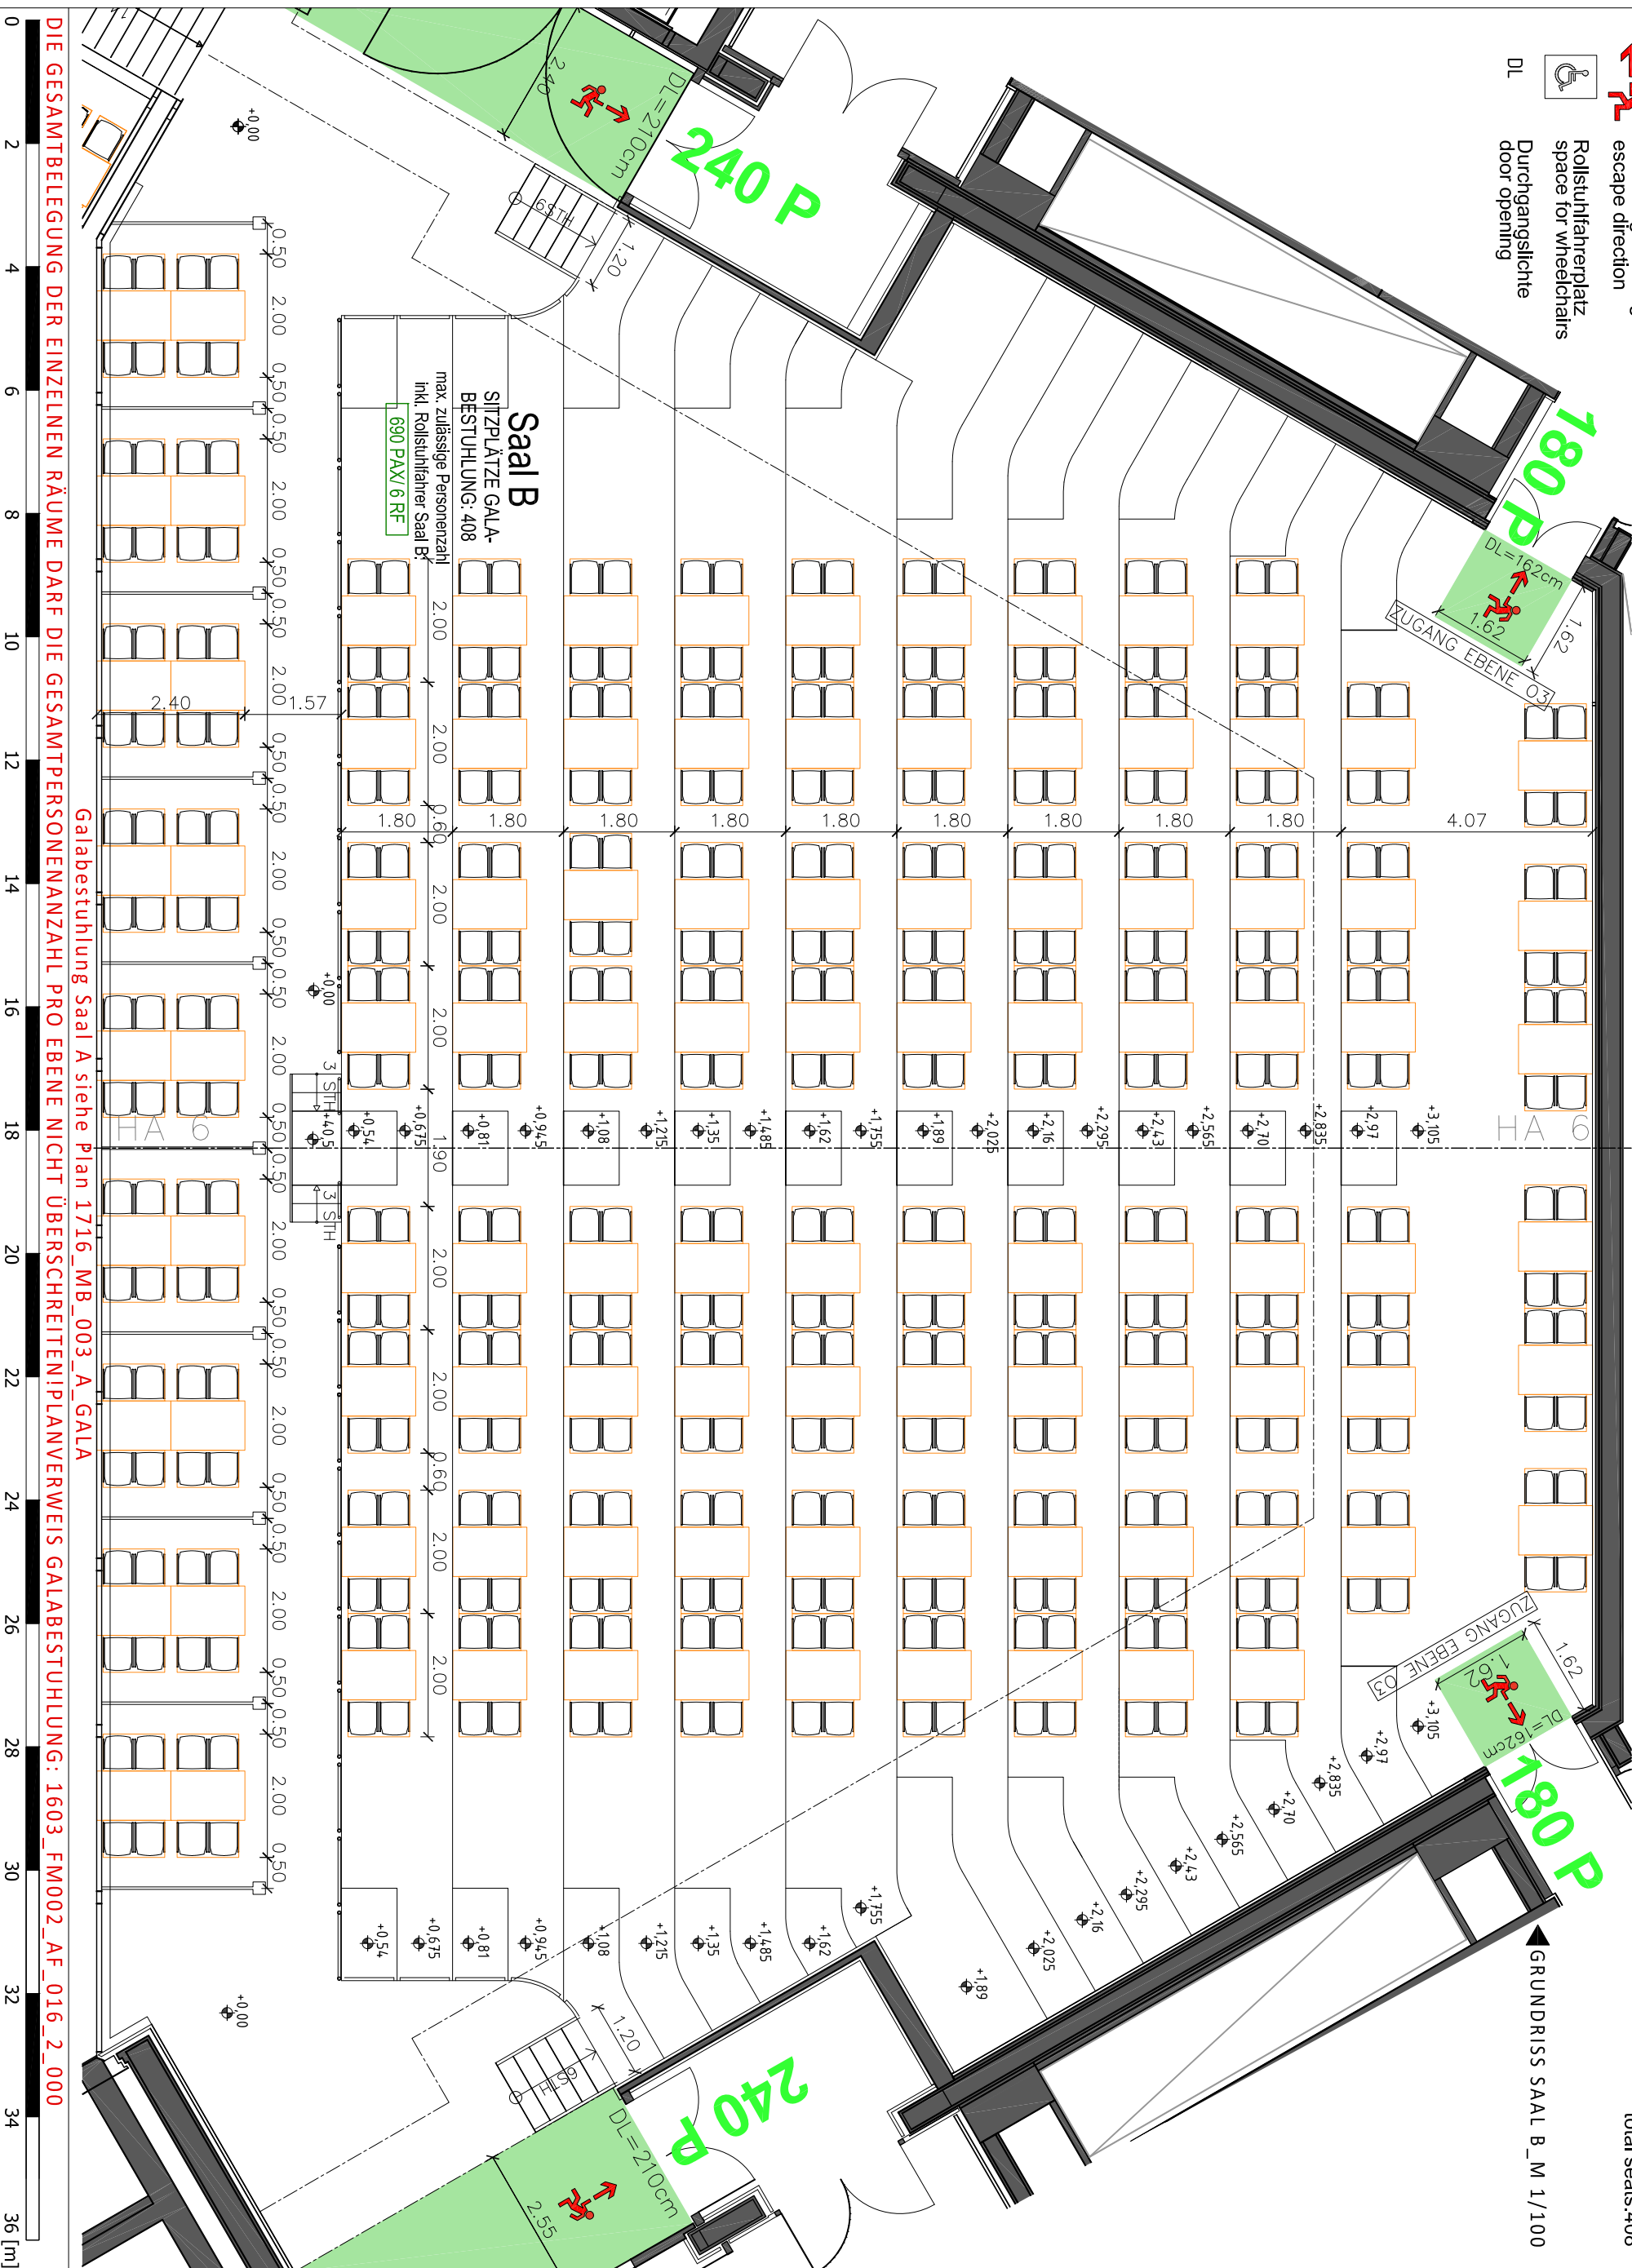

DIE GESAMTBELEGUNG DER EINZELNEN RÄUME DARF DIE GESAMTPERSONENANZAHL PRO EBENE NICHT ÜBERSCHREITEN! PLANVERWEIS GALABESTUHLUNG: 1603_FM002_AF_016_2_000

Galabestuhlung Saal A siehe Plan 1716_MB_003_A_GALA

FOAM
ZT GMBH

WASAGASSE 7 1090 WIEN www.foam.co.at
TEL. +43-1-922 99 45 e-mail: office@foam.co.at

Dieser Plan ist nur mit ausdrücklicher Genehmigung des Urhebers vervielfältigbar! Schutzvermerk im Sinne des Urheberrechtes!

Projekt: 1716_ACV Saal Bestuhlung	Planinhalt: SAAL B/ EBENE 2/ GALABESTUHLUNG	1716_MB_012_B_GALA_V03
Index / Datum:	Basisdaten:	Datum
V02/ 06.06.18:	Adaptierung Stiegen, Änderung Position Logen	30.10.2018
V03/ 30.10.18:	Adaptierung max. Personenzahl Legende	Masstab
		1/100
		gez./gepr.
		SN/ XM

MB