


- LEGENDE**
- Sperrfläche  
restricted area
  - Fluchwegrichtung  
escape direction
  - Rollstuhlfahrerplatz  
space for wheelchairs
  - Durchgangsschleife  
door opening

- RF** Notausgang Rollstuhlfahrer  
emergency exit for wheelchair users
- 240 P** max. Personenzahl gemäß W. VStättG bezogen auf die Durchgangsschleife  
maximum permitted number of persons related to the door opening
- 690 PAX** max. zulässige Personenzahl inkl. Rollstuhlfahrer  
maximum permitted number of persons inclusive wheelchair users

Tischgruppen: 144  
total seats: 144

Einzelstühle: 4  
total seats: 4

Gesamtplätze: 292  
total seats: 292

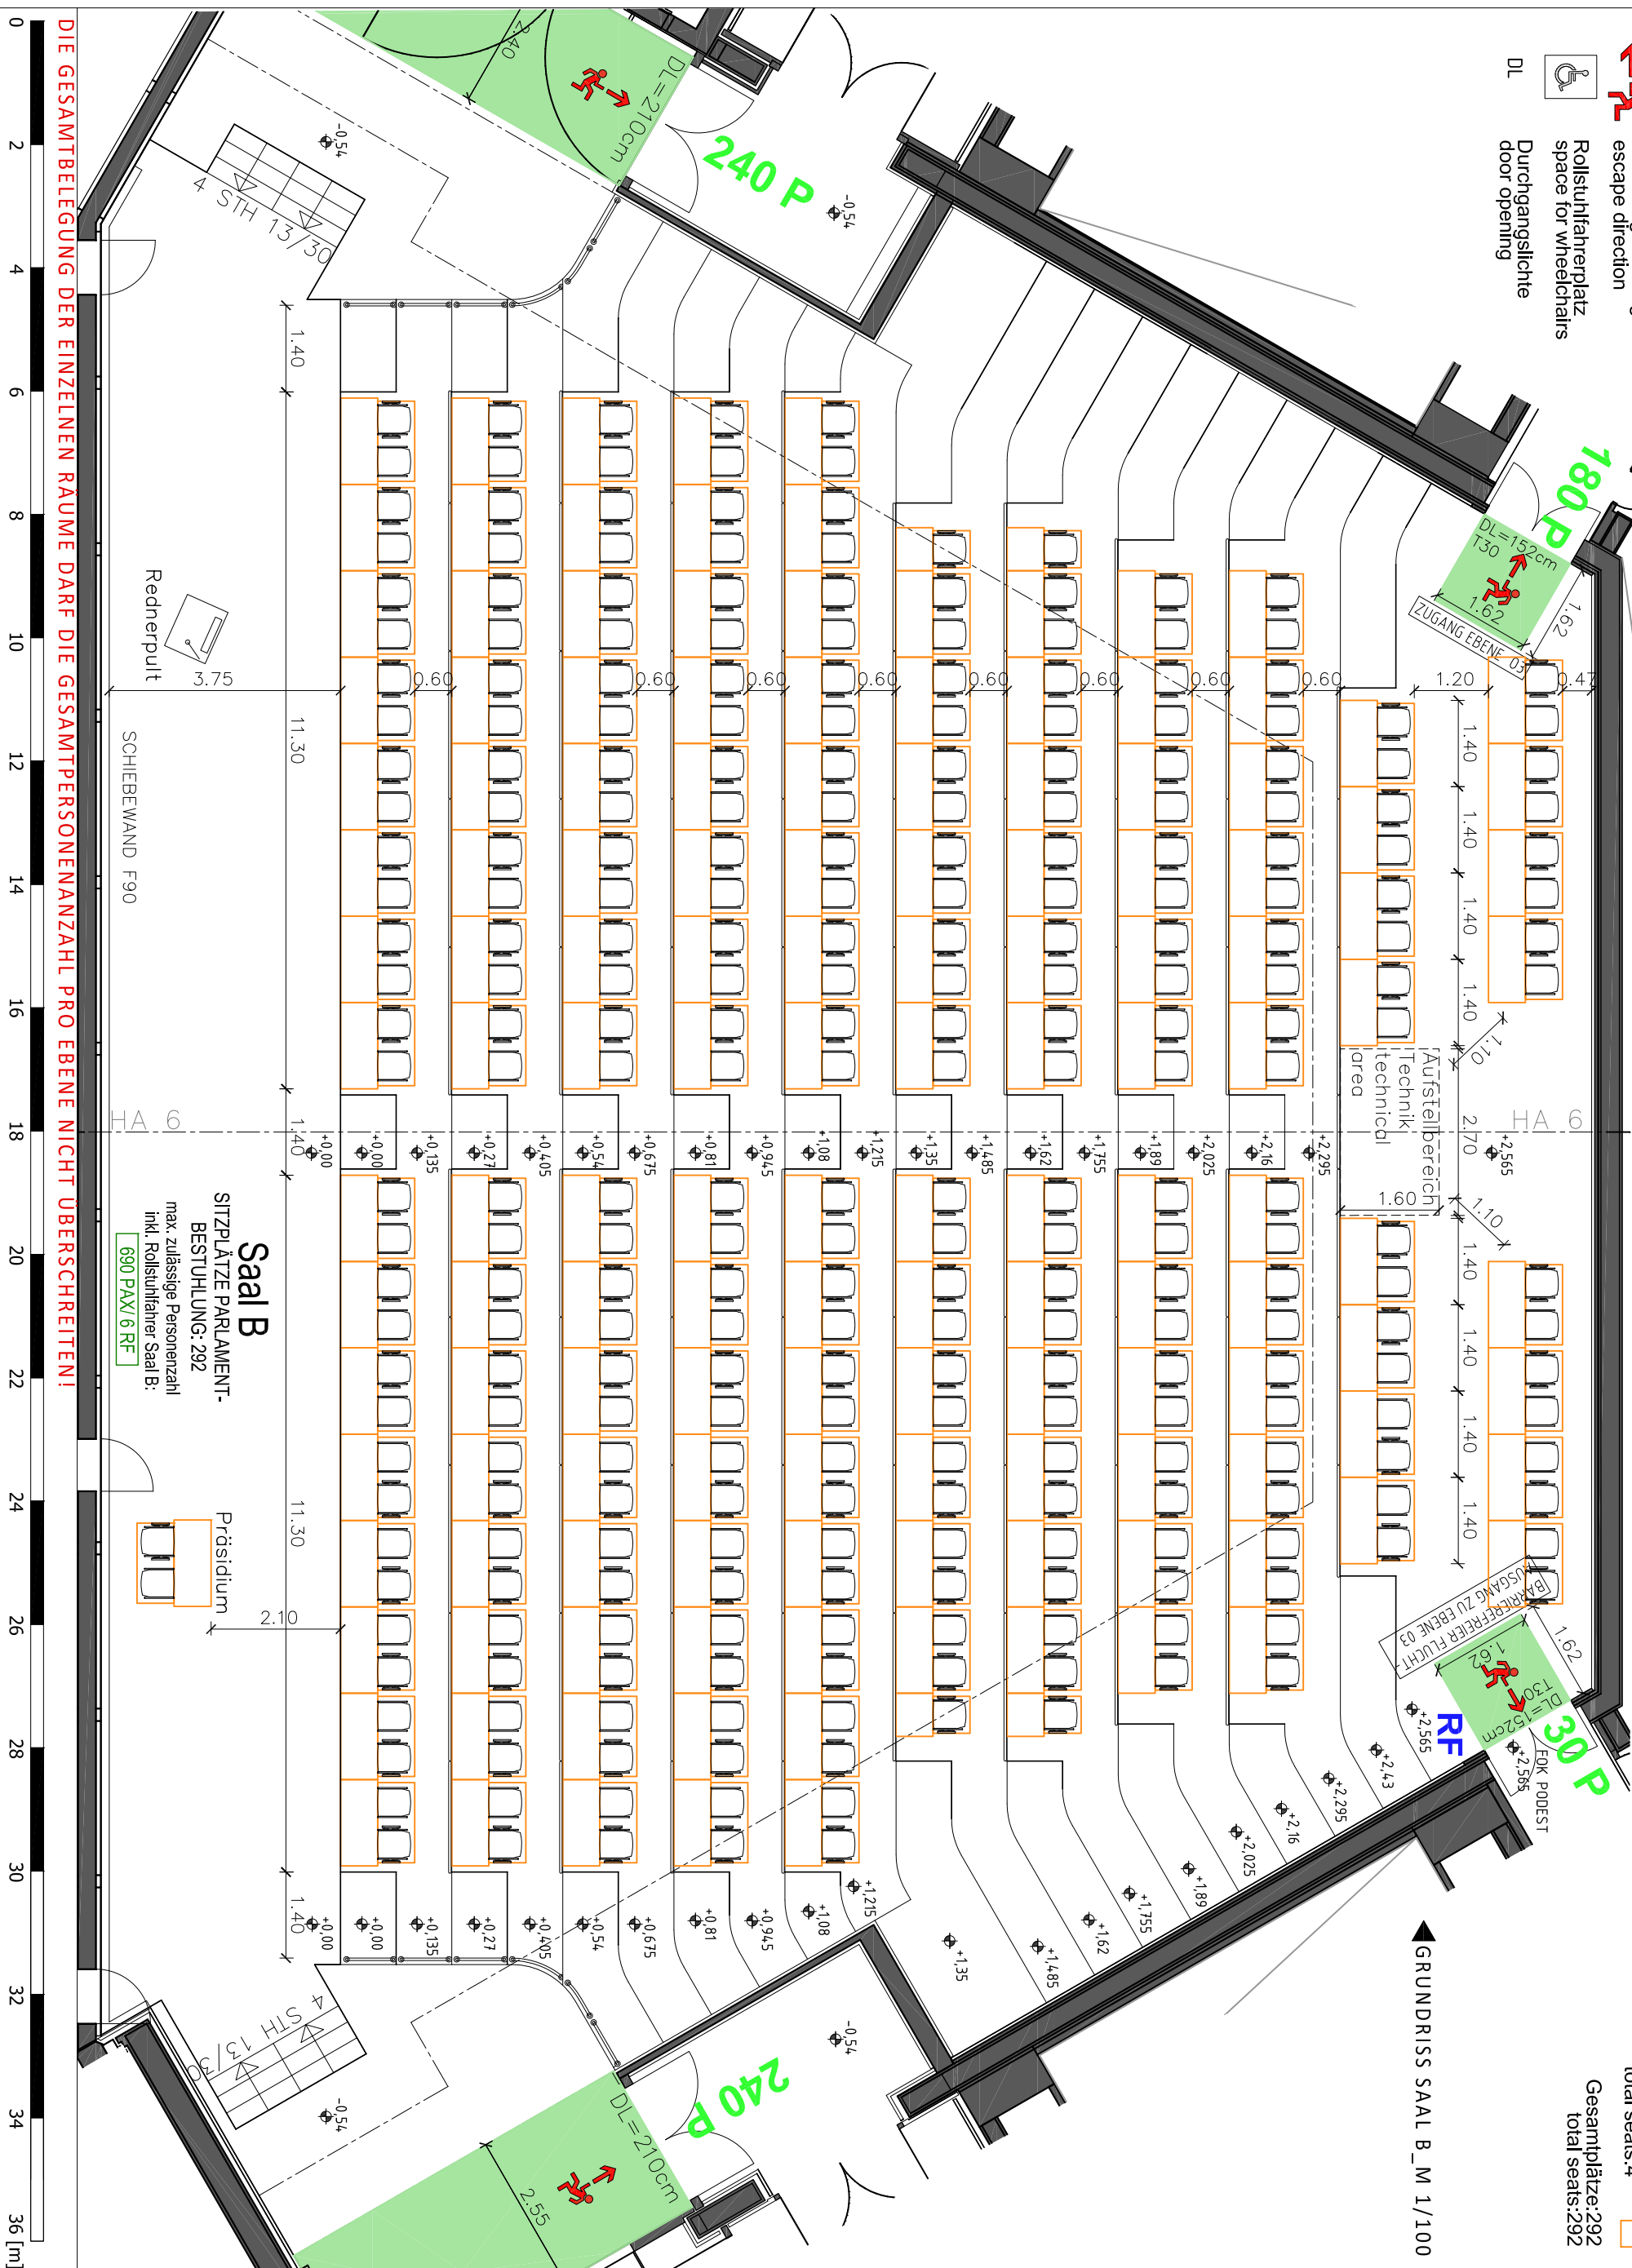

DIE GESAMTBEBEUGUNG DER EINZELNEN RÄUME DARF DIE GESAMTPERSONENANZAHL PRO EBENE NICHT ÜBERSCHREITEN!

Pfad: Z:\01\_Aktuell\1716\_ACV\_Saal\_Bestuhlung\01\_Archplanung\06\_Möblierungspläne (MPP)\1716\_Bestuhlung\_Saal\_B\_C.dwg | Dieser Plan ist nur mit ausdrücklicher Genehmigung des Urhebers vervielfältigbar! Schutzvermerk im Sinne des Urheberrechtes!

Projekt: 1716_ACV Saal Bestuhlung		Planinhalt: SAAL B/ EBENE 2/ PARLAMENTBESTUHLUNG		1716_MB_011_B_PB_V04	
Index / Datum:	Basisdaten:	Datum	06.11.2018		
V03/ 02.11.18:	Adaptierung max. Personenzahl Legende, Entfernung Tisch direkt neben Technikbereich	Masstab	1/100		
V04/ 06.11.18:	Adaptierung Position Technikbereich	gez./gepr.	SN/ XM		

**FOAM**  
ZT GMBH

WASAGASSE 7 1090 WIEN www.foam.co.at  
TEL. +43-1-922 99 45 e-mail: office@foam.co.at

**MB**