

LEGENDE

- Sperrfläche
restricted area
- Fluchtwegsrichtung
escape direction
- Rollstuhlfahrerplatz
space for wheelchairs
- Durchgangslichte
door opening

RF Notausgang Rollstuhlfahrer
emergency exit for wheelchair users


240 P max. Personenzahl gemäß VStättG bezogen auf die Durchgangslichte
maximum permitted number of persons related to the door opening

690 PAX max. zulässige Personenzahl inkl. Rollstuhlfahrer
maximum permitted number of persons inclusive wheelchair users

Stühle: 671
seats: 671

Plätze Rollstuhlfahrer: 6
space for wheelchairs: 6

Gesamtplätze: 677
total seats: 677

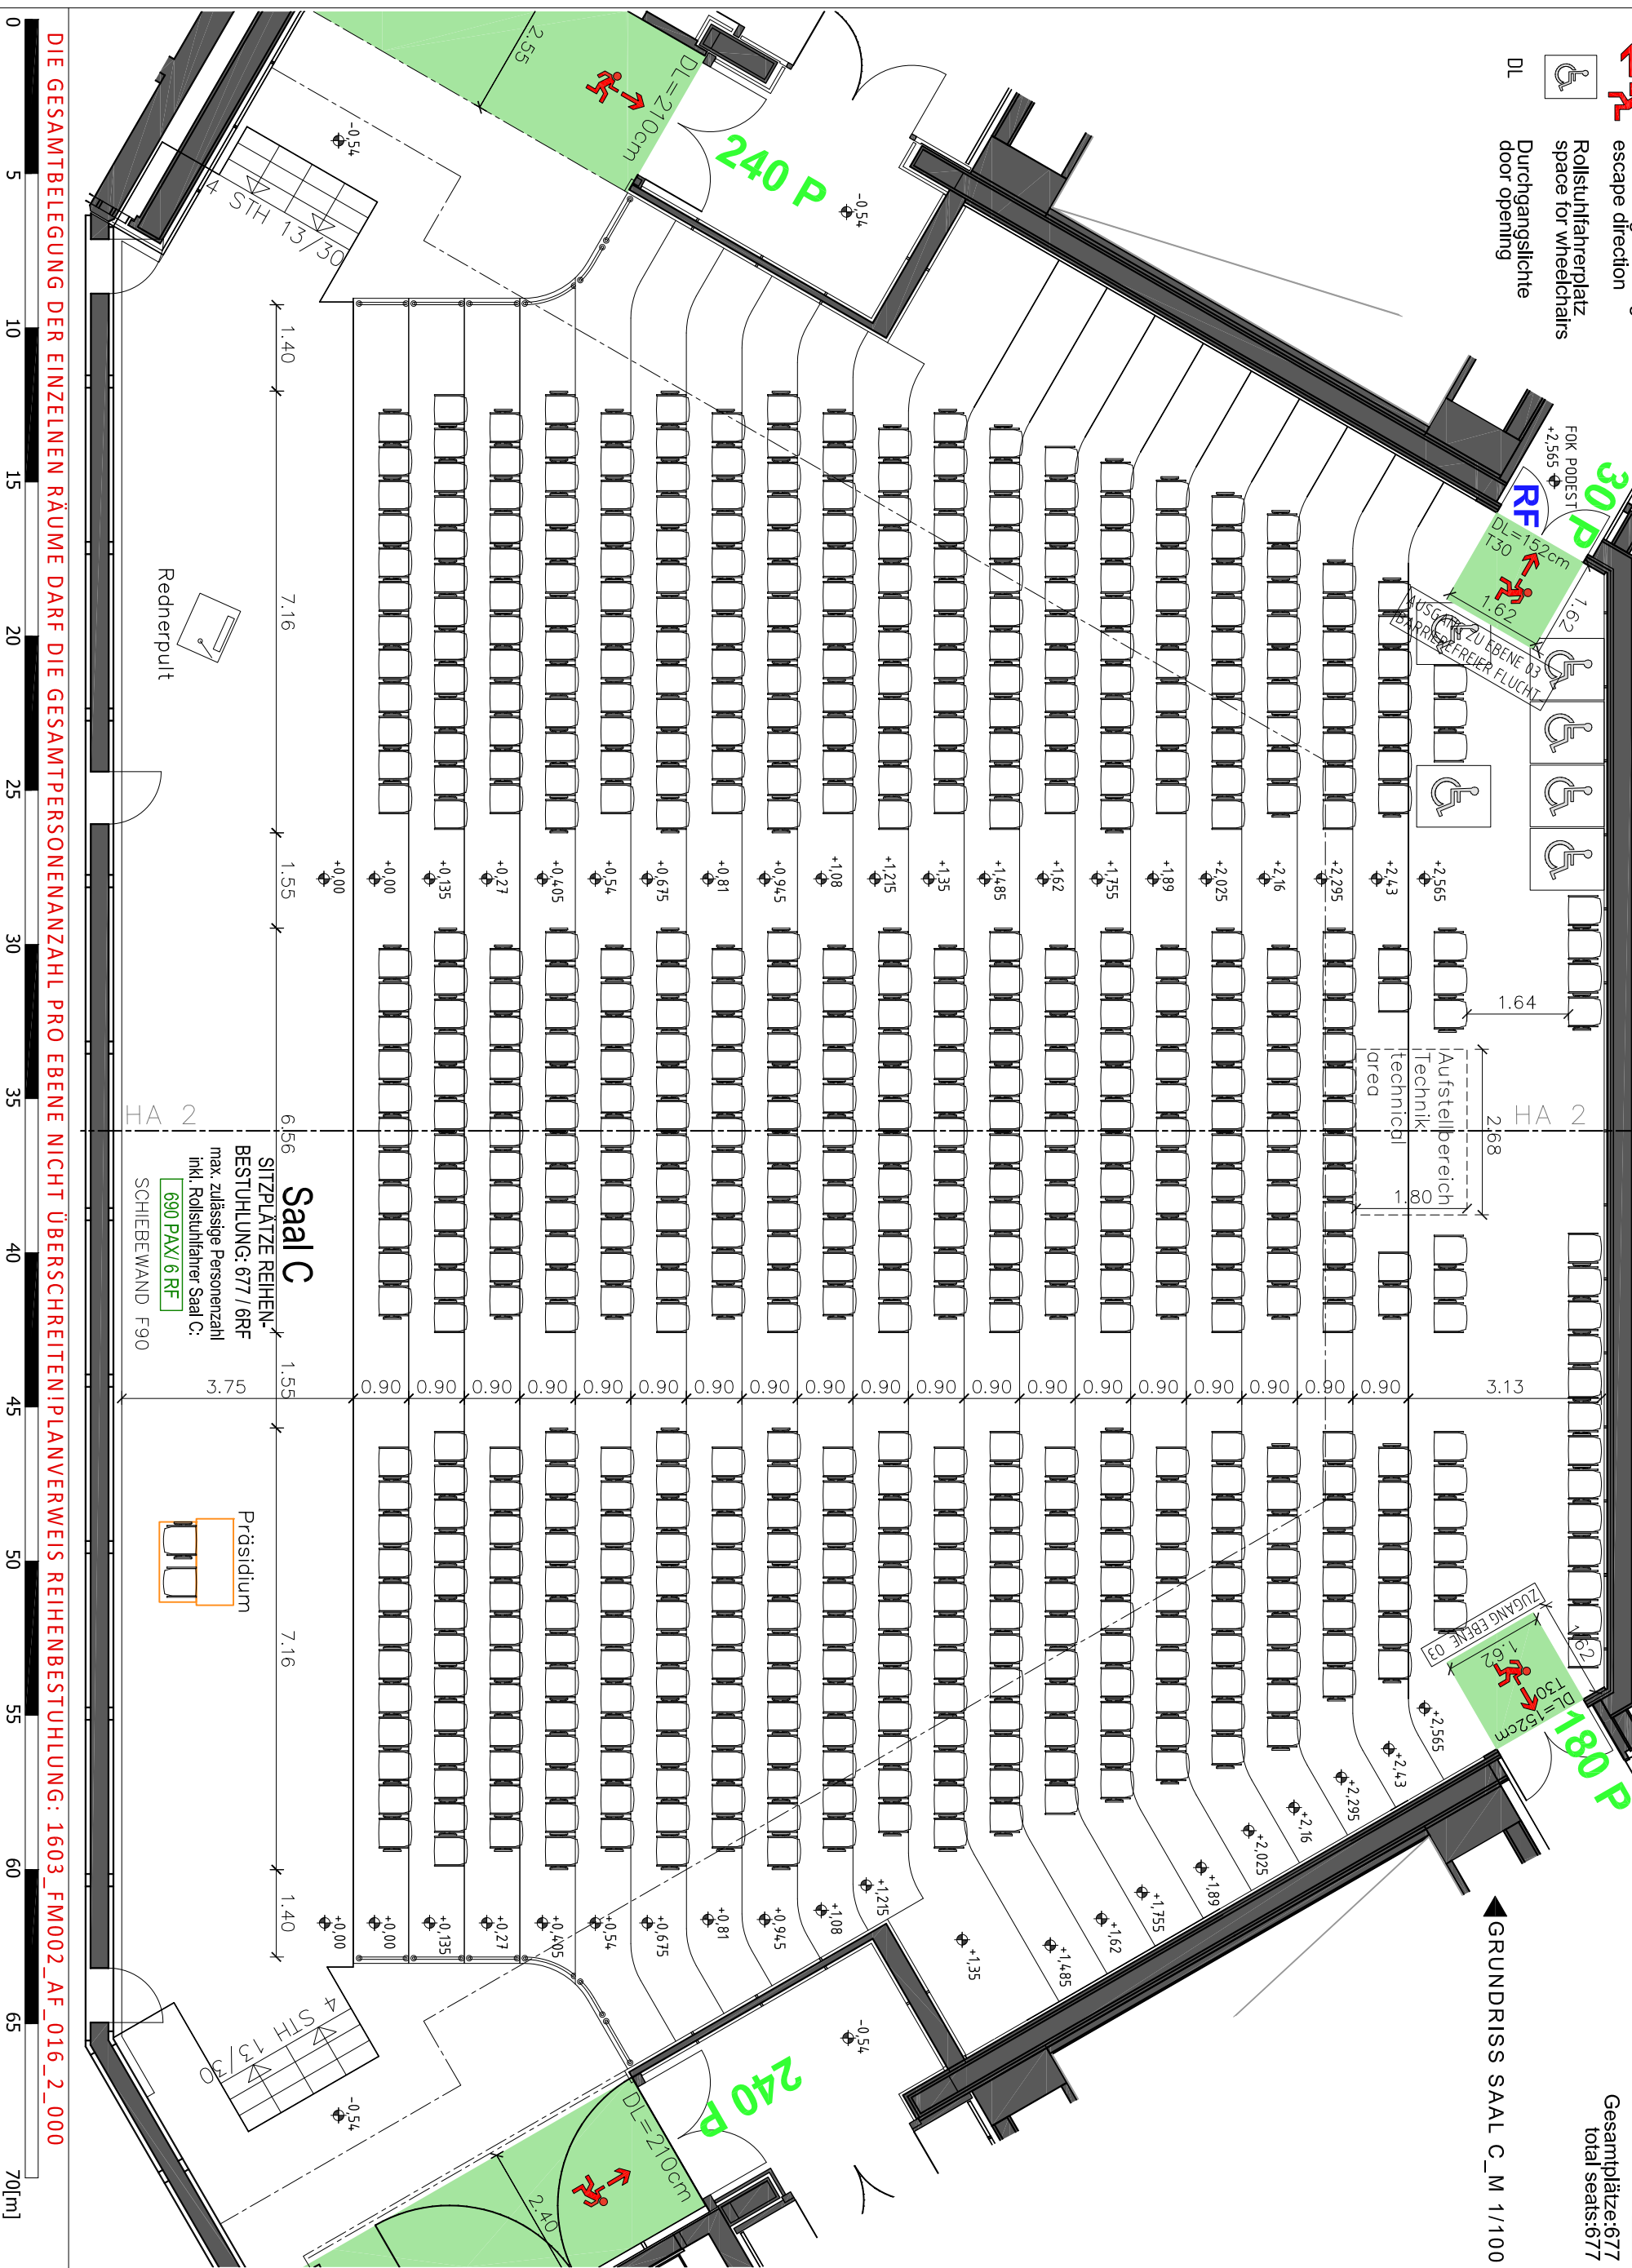

DIE GESAMTBLEGUNG DER EINZELNEN RÄUME DARF DIE GESAMTPERSONENANZAHL PRO EBENE NICHT ÜBERSCHREITEN! PLANVERWEIS REIHENBESTUHLUNG: 1603_FM002_AF_016_2_000

Saal C
SITZPLATZE REIHEN-
BESTUHLUNG: 677 / 6RF
max. zulässige Personenzahl
inkl. Rollstuhlfahrer Saal C:
690 PAX / 6 RF
SCHIEBEWAND F90

Präsidium

GRUNDRISS SAAL C_M 1/100