LEGENDE

Stühle: 1114
seats: 1114

Plätze Rollstuhlfahrer: 12
space for wheelchairs: 12

Gesamtplätze: 1126
total seats: 1126

max. Bauhöhe:5.00m
max. useable clear height: 5.00m

max. Bauhöhe niedriger Bereich
(unter Balkone und Lautsprecher): 2.50m

max. useable clear hight low area
(below balcony and technical booths): 2.50m

VERORTUNG SAAL E
M 1/2000

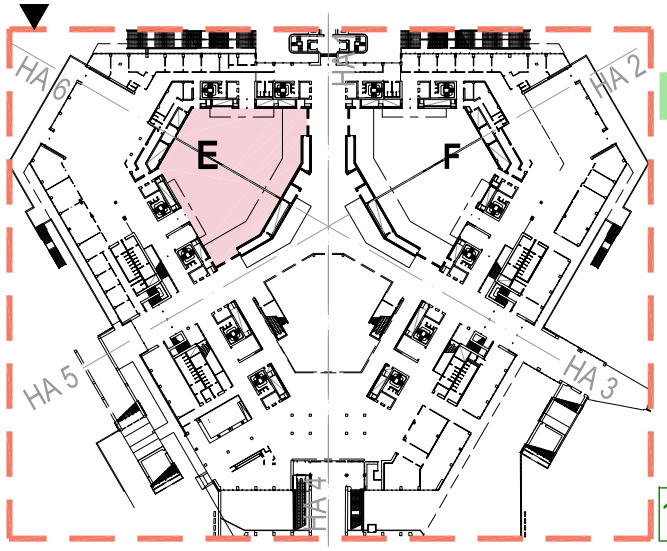

GRUNDRISS SAAL E_M 1/200

Sperrfläche
restricted area

Fluchtwegsrichtung
escape direction

Rollstuhlfahrerplatz
space for wheelchairs

DL — Durchgangslichte
door opening

RF — Notausgang Rollstuhlfahrer
emergency exit for wheelchair users

240 P — max. Personenzahl gemäß Wr. VStättG bezogen auf die Durchgangslichte
maximum permitted number of persons related to the door opening

1132 PAX — max. zulässige Personenzahl inkl. Rollstuhlfahrer
maximum permitted number of persons inclusive wheelchair users

DIE GESAMTBELEGUNG DER EINZELNEN RÄUME DARF DIE GESAMTPERSONENANZAHL PRO EBENE NICHT ÜBERSCHREITEN!PLANVERWEIS REIHENBESTUHLUNG: 1603_FM002_AF_016_2_000

0 5 10 15 20 25 30 35 40 45 50 55 60 65 70[m]

Dieser Plan ist nur mit ausdrücklicher Genehmigung des Urhebers vervielfältigbar! Schutzvermerk im Sinne des Urheberrechtes!

Pfad: Z:\01_Aktuell\1716_ACV_Saal Bestuhlung\01_Archiplanung\06_Möblierungspläne (MP)\1716_Bestuhlung_Saal_E.dwg

FOAM ZT GMBH
WASAGASSE 7 1090 WIEN www.foam.co.at
TEL. +43-1-922 99 45 e-mail: office@foam.co.at

Projekt: 1716_ACV Saal Bestuhlung	1716_MB_066_E_RB_V10
Planinhalt: SAAL E/ EBENE 0/ REIHENBESTUHLUNG	MB
Index / Datum:	Datum: 26.11.2018
Basisdaten:	Massstab: 1/200
	gez./gepr.: SN/ XM
V09/ 07.11.18: Verbreiterung Gang bei Schiebwand, Änderung Position Bühnenaufgang	
V10/ 26.11.18: Verbreiterung Gang zu Technikbereich	