



GRUNDRISS SAAL A
M 1/250

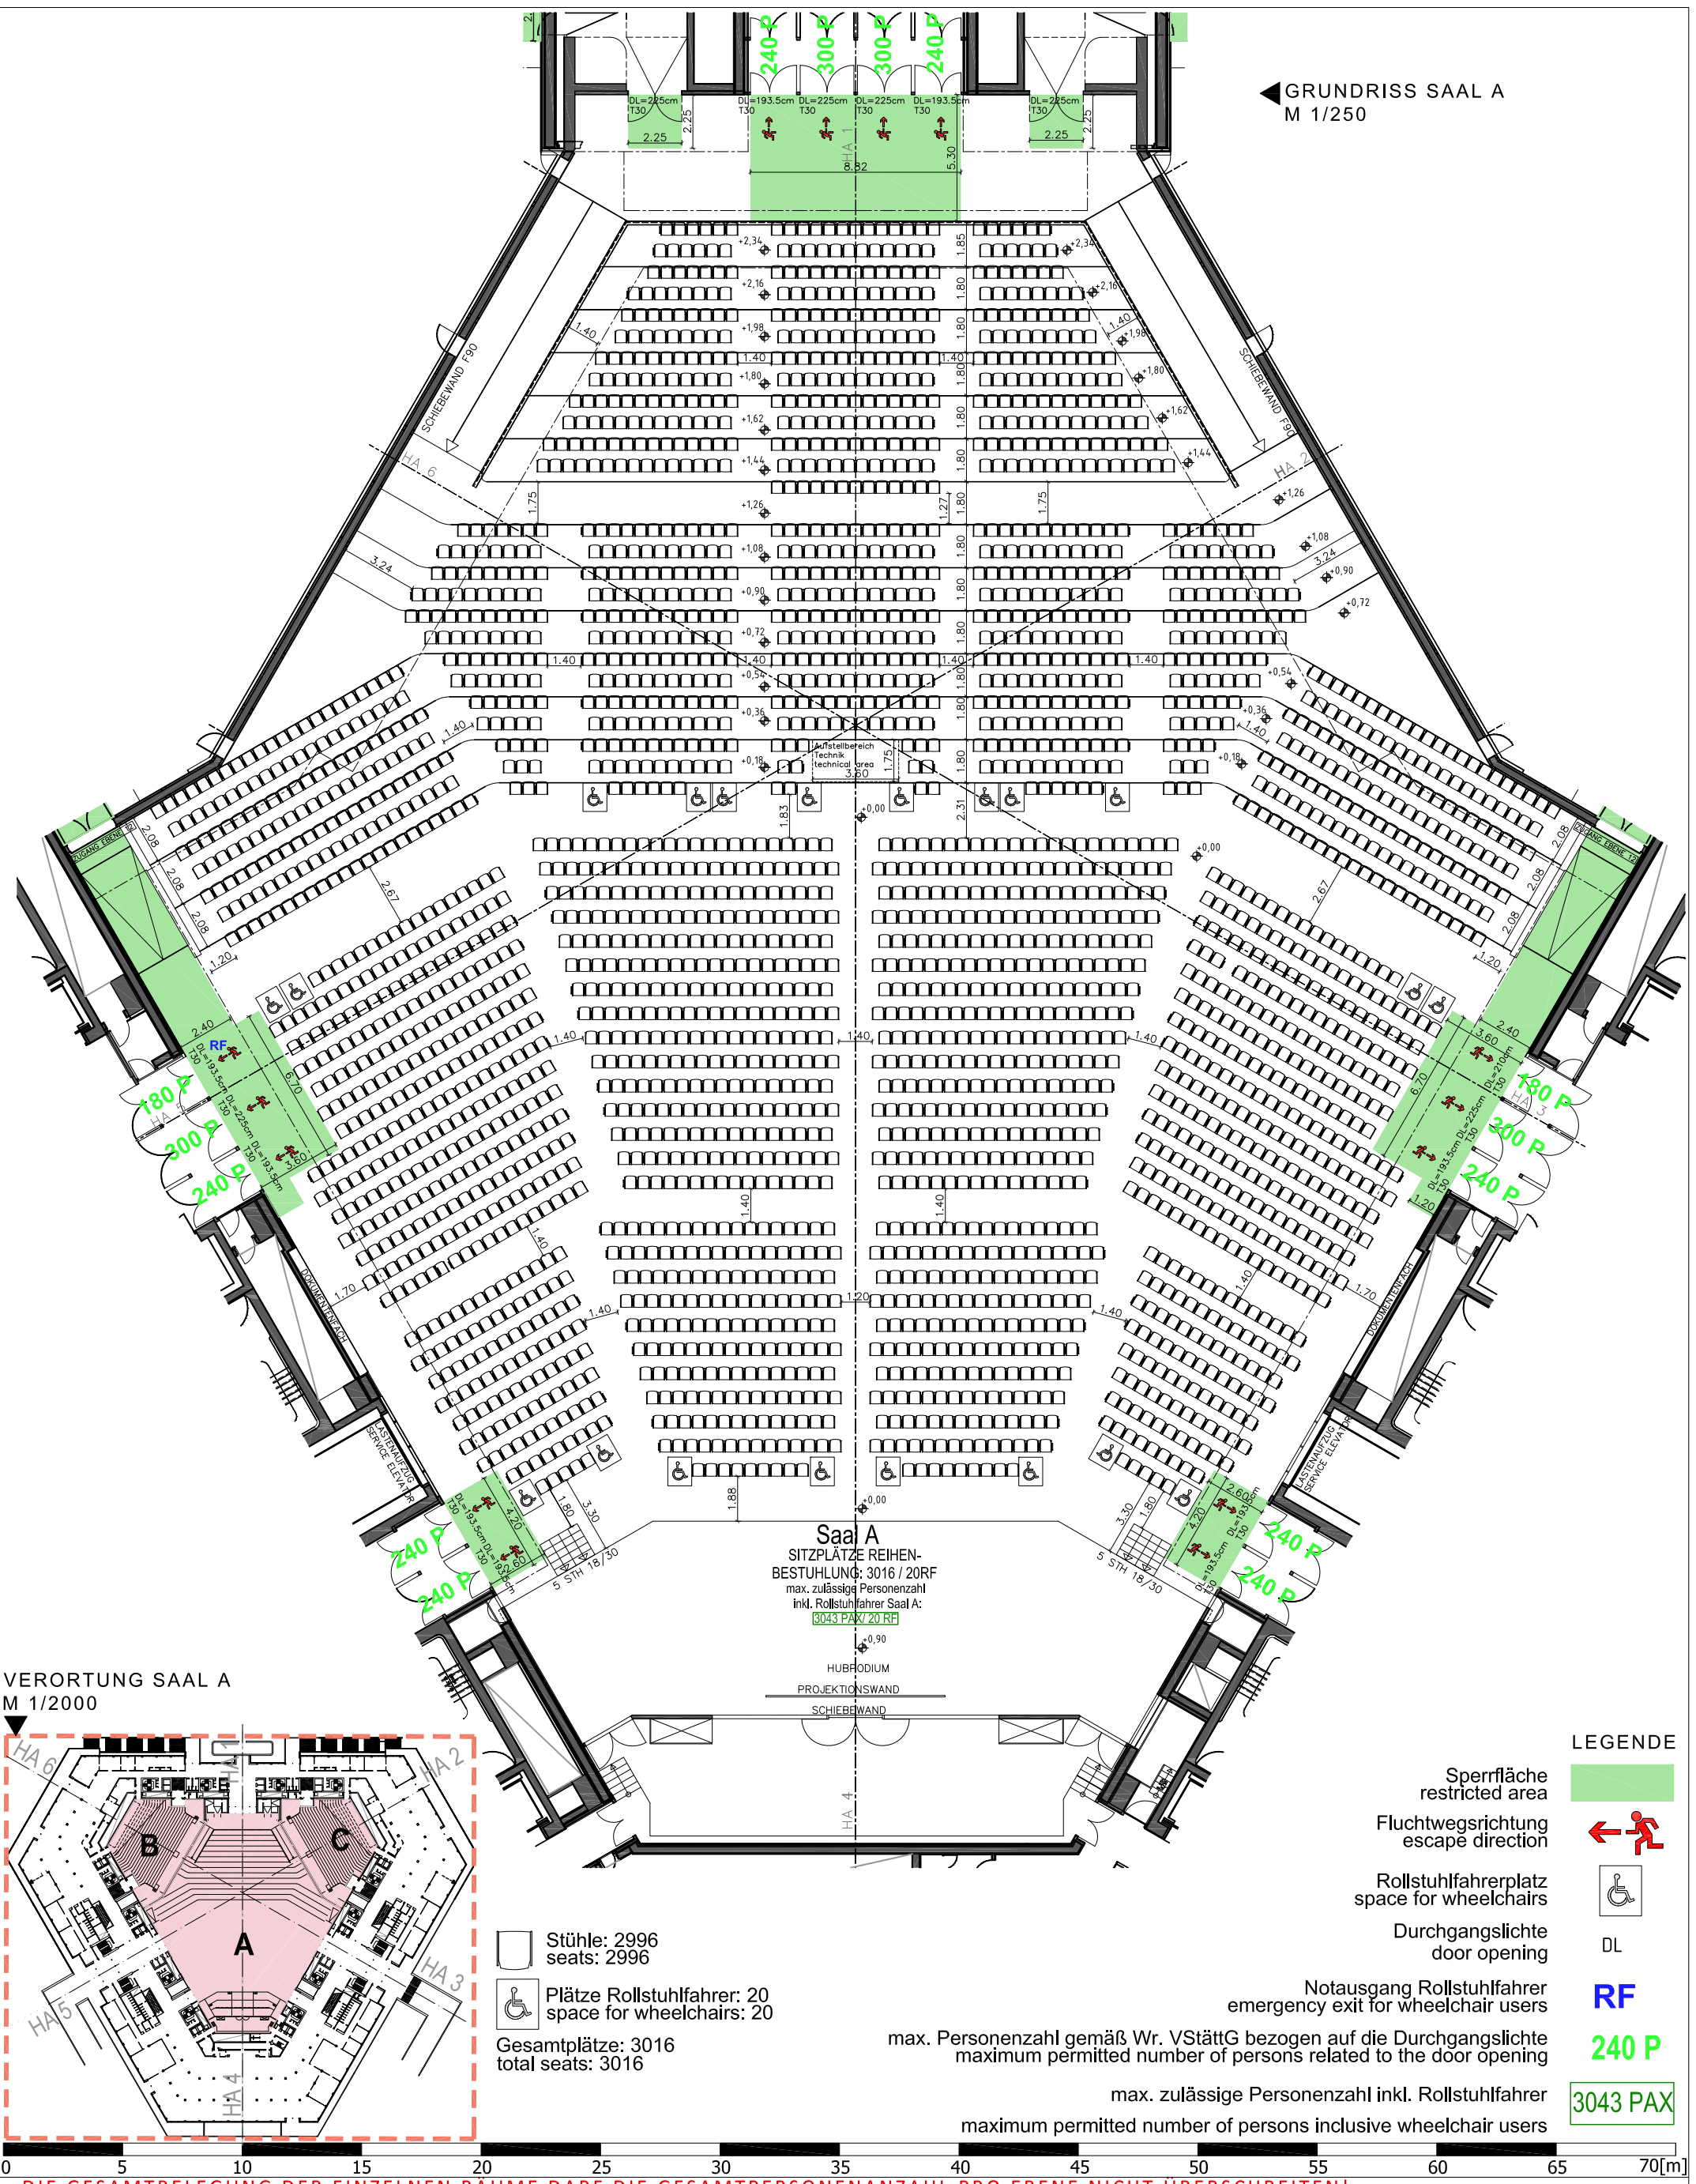

VERORTUNG SAAL A
M 1/2000

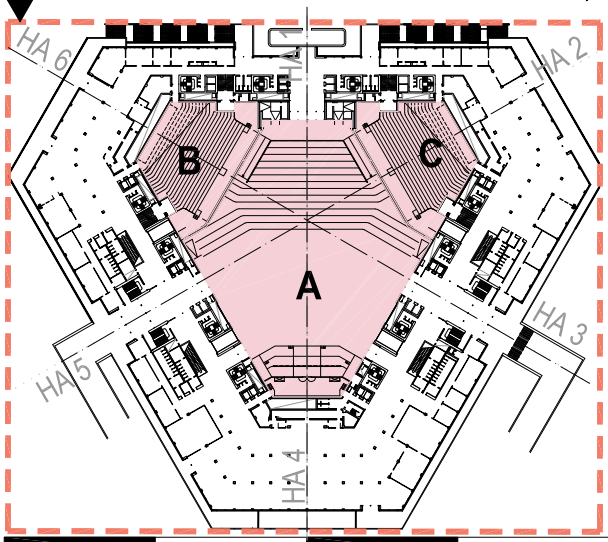

Stühle: 2996
seats: 2996
 Plätze Rollstuhlfahrer: 20
space for wheelchairs: 20
Gesamtplätze: 3016
total seats: 3016

Saal A
 SITZPLÄTZE REIHEN-
 BESTUHLUNG: 3016 / 20RF
 max. zulässige Personenzahl
 inkl. Rollstuhlfahrer Saal A:
3043 PAX / 20 RF

max. Personenzahl gemäß Wr. VStättG bezogen auf die Durchgangslichte
 maximum permitted number of persons related to the door opening
 max. zulässige Personenzahl inkl. Rollstuhlfahrer
 maximum permitted number of persons inclusive wheelchair users

LEGENDE

- Sperrfläche
restricted area
- Fluchtwegsrichtung
escape direction
- Rollstuhlfahrerplatz
space for wheelchairs
- Durchgangslichte
door opening
- Notausgang Rollstuhlfahrer
emergency exit for wheelchair users
- 240 P
- 3043 PAX

DIE GESAMTBEOLEGUNG DER EINZELNEN RÄUME DARF DIE GESAMTPERSONENZAHLE PRO EBENE NICHT ÜBERSCHREITEN!