

**LEGENDE**

- Sperrfläche  
restricted area
- Fluchtwegsrichtung  
escape direction
- Rollstuhlfahrerplatz  
space for wheelchairs
- Durchgangsslitze  
door opening

**RF**


Notausgang Rollstuhlfahrer  
emergency exit for wheelchair users  
max. Personenzahl gemäß Wr. VSättG bezogen auf die Durchgangsslitze  
maximum permitted number of persons related to the door opening

**690 PAX**


max. zulässige Personenzahl inkl. Rollstuhlfahrer  
maximum permitted number of persons inclusive  
wheelchair users

Tischgruppe 4 PAX: 102  
table 4 PAX: 102  
Gesamtplätze: 408  
total seats: 408


**180 P**  
DL=162cm  
ZUGANG EBENE 03

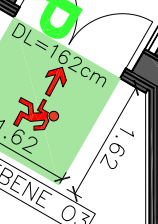

**240 P**  
DL=210cm  
ZUGANG EBENE 03

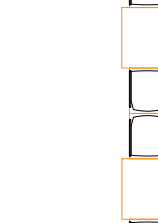


**180 P**  
DL=162cm  
ZUGANG EBENE 03

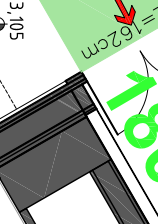

**240 P**  
DL=210cm

**240 P**  
DL=210cm

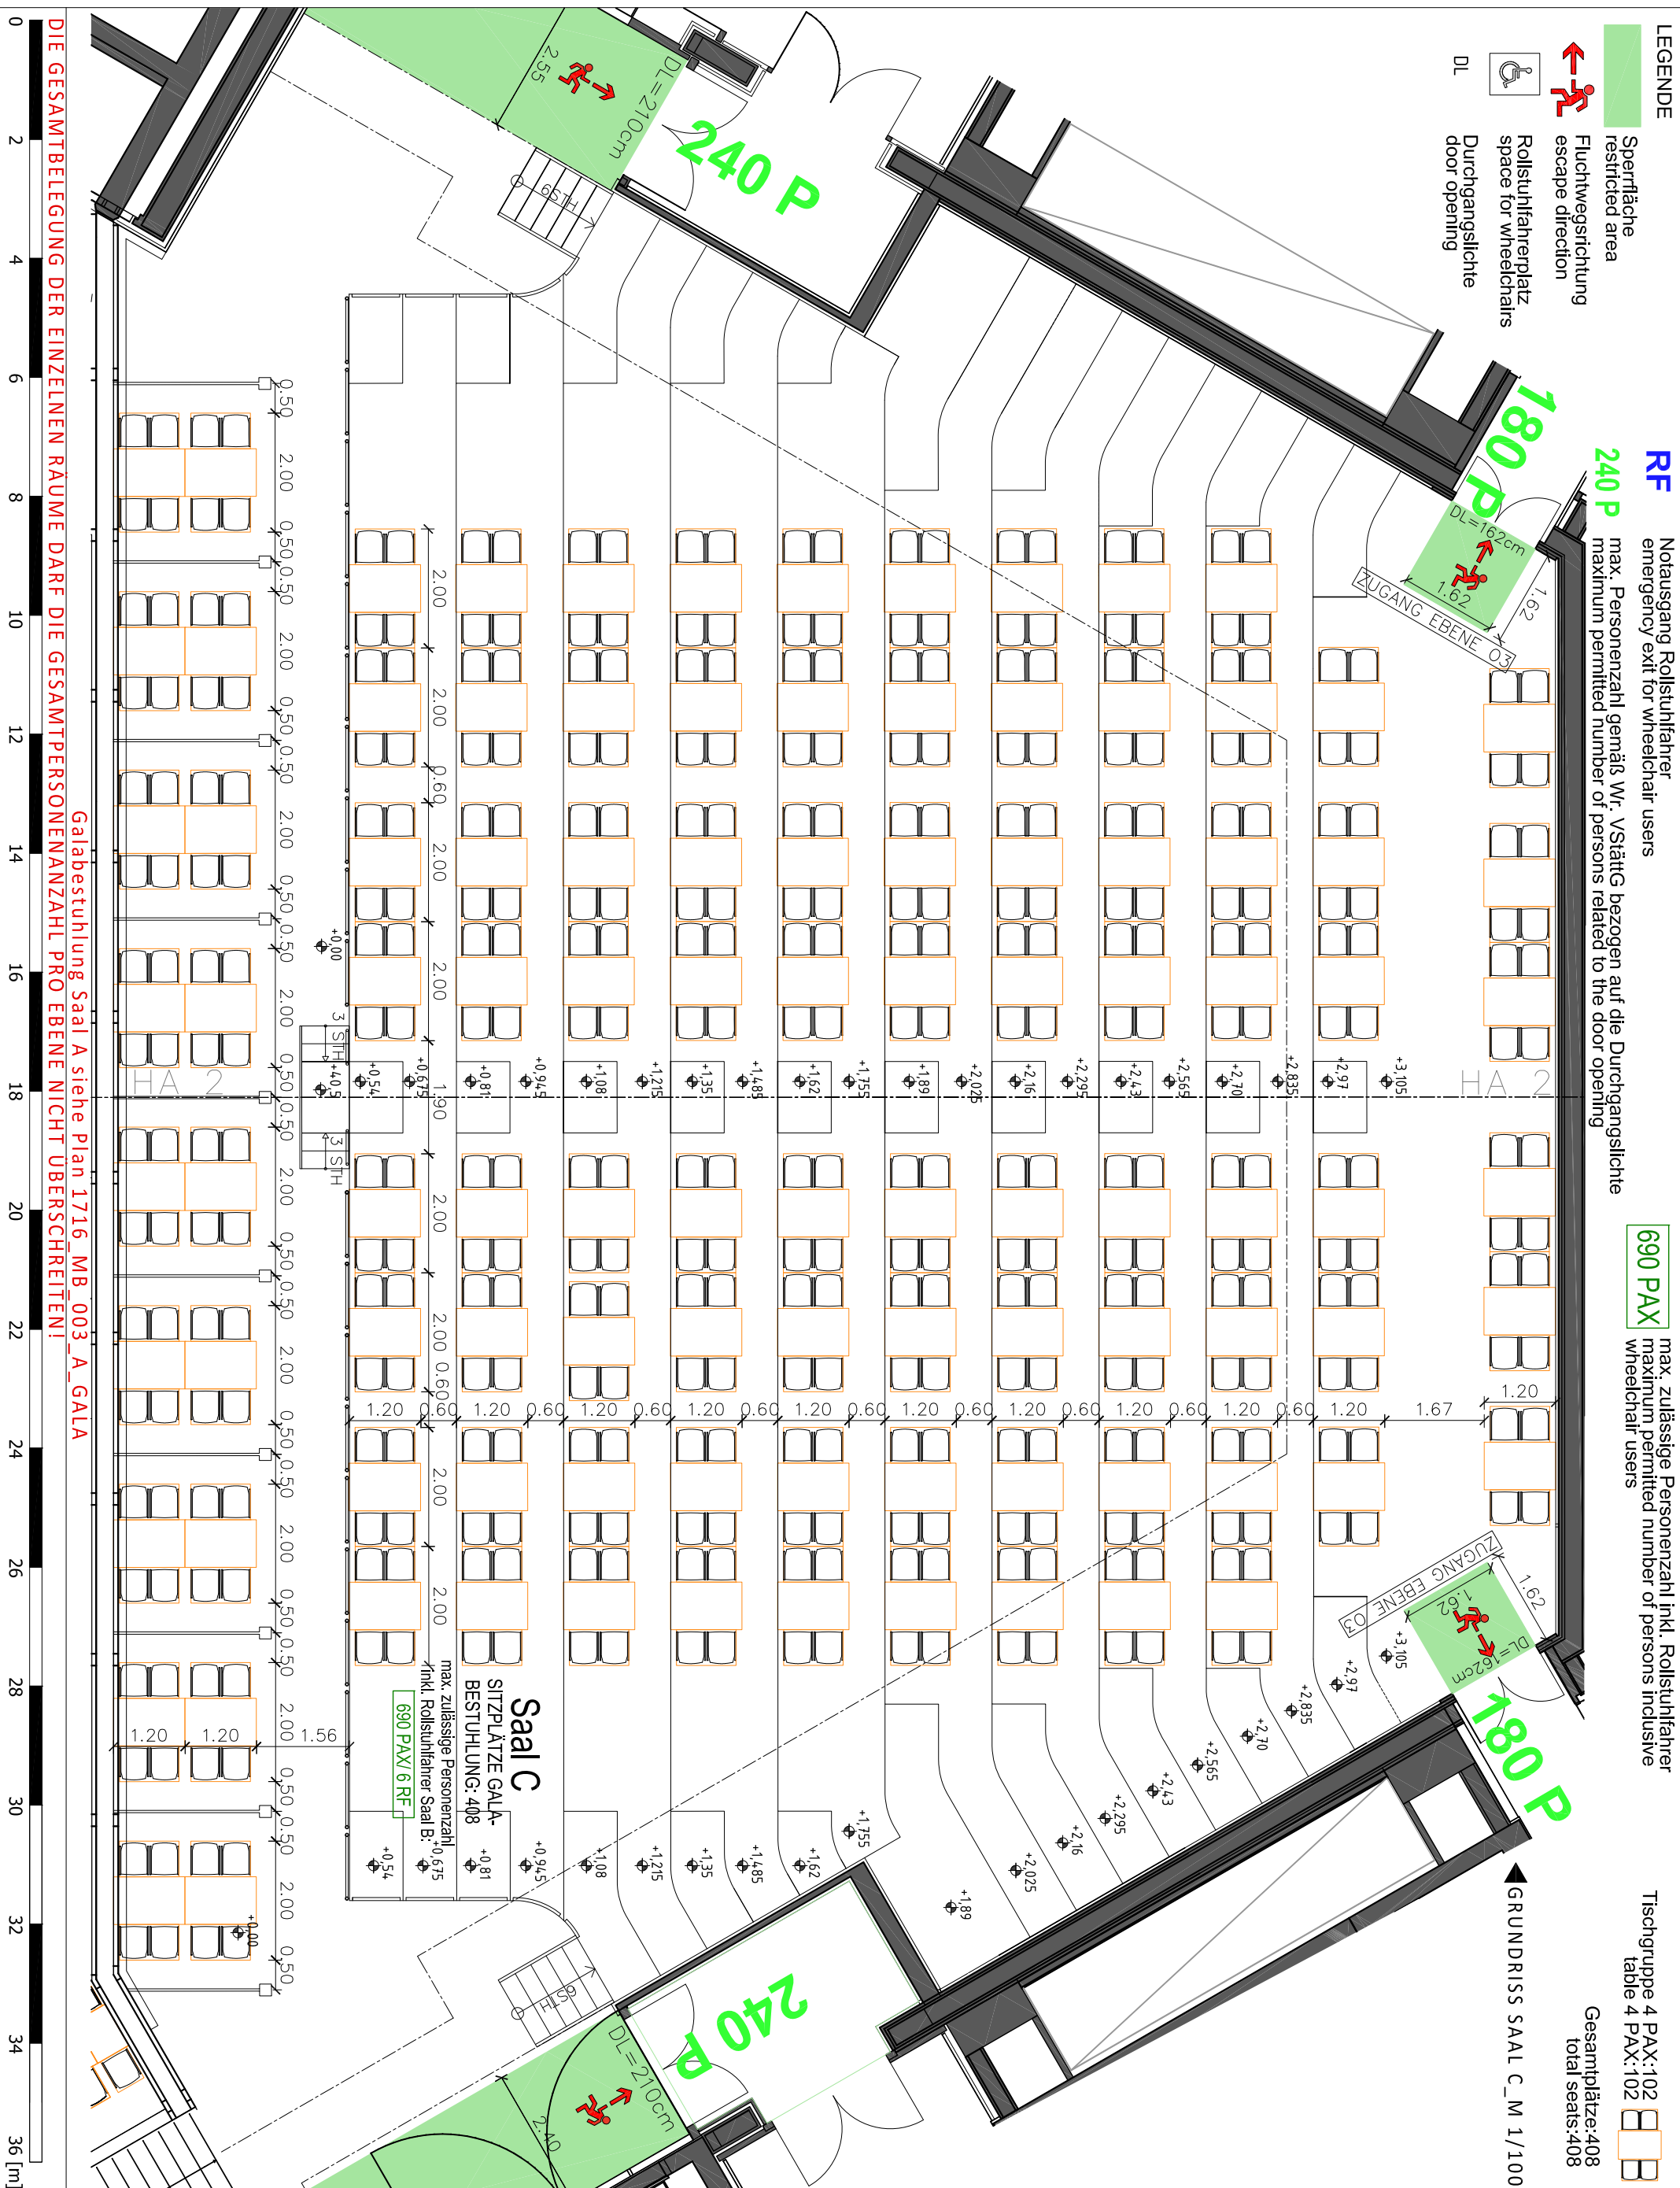

**Saal C**  
SITZPLATZE GALA-  
BESTUHLUNG: 408  
max. zulässige Personenzahl  
inkl. Rollstuhlfahrer Saal B:  
**690 PAX/6 RF**

Galabestuhlung Saal A siehe Plan 1716\_MB\_003\_A\_GALA  
DIE GESAMTBLEGUNG DER EINZELNEN RÄUME DARF DIE GESAMTPERSONENANZAHL PRO EBENE NICHT ÜBERSCHRITTEN!

0 2 4 6 8 10 12 14 16 18 20 22 24 26 28 30 32 34 36 [m]